


ASKI PAFTASI VE İLAN TUTANAĞI

MEVCUT PLAN (1/5000)

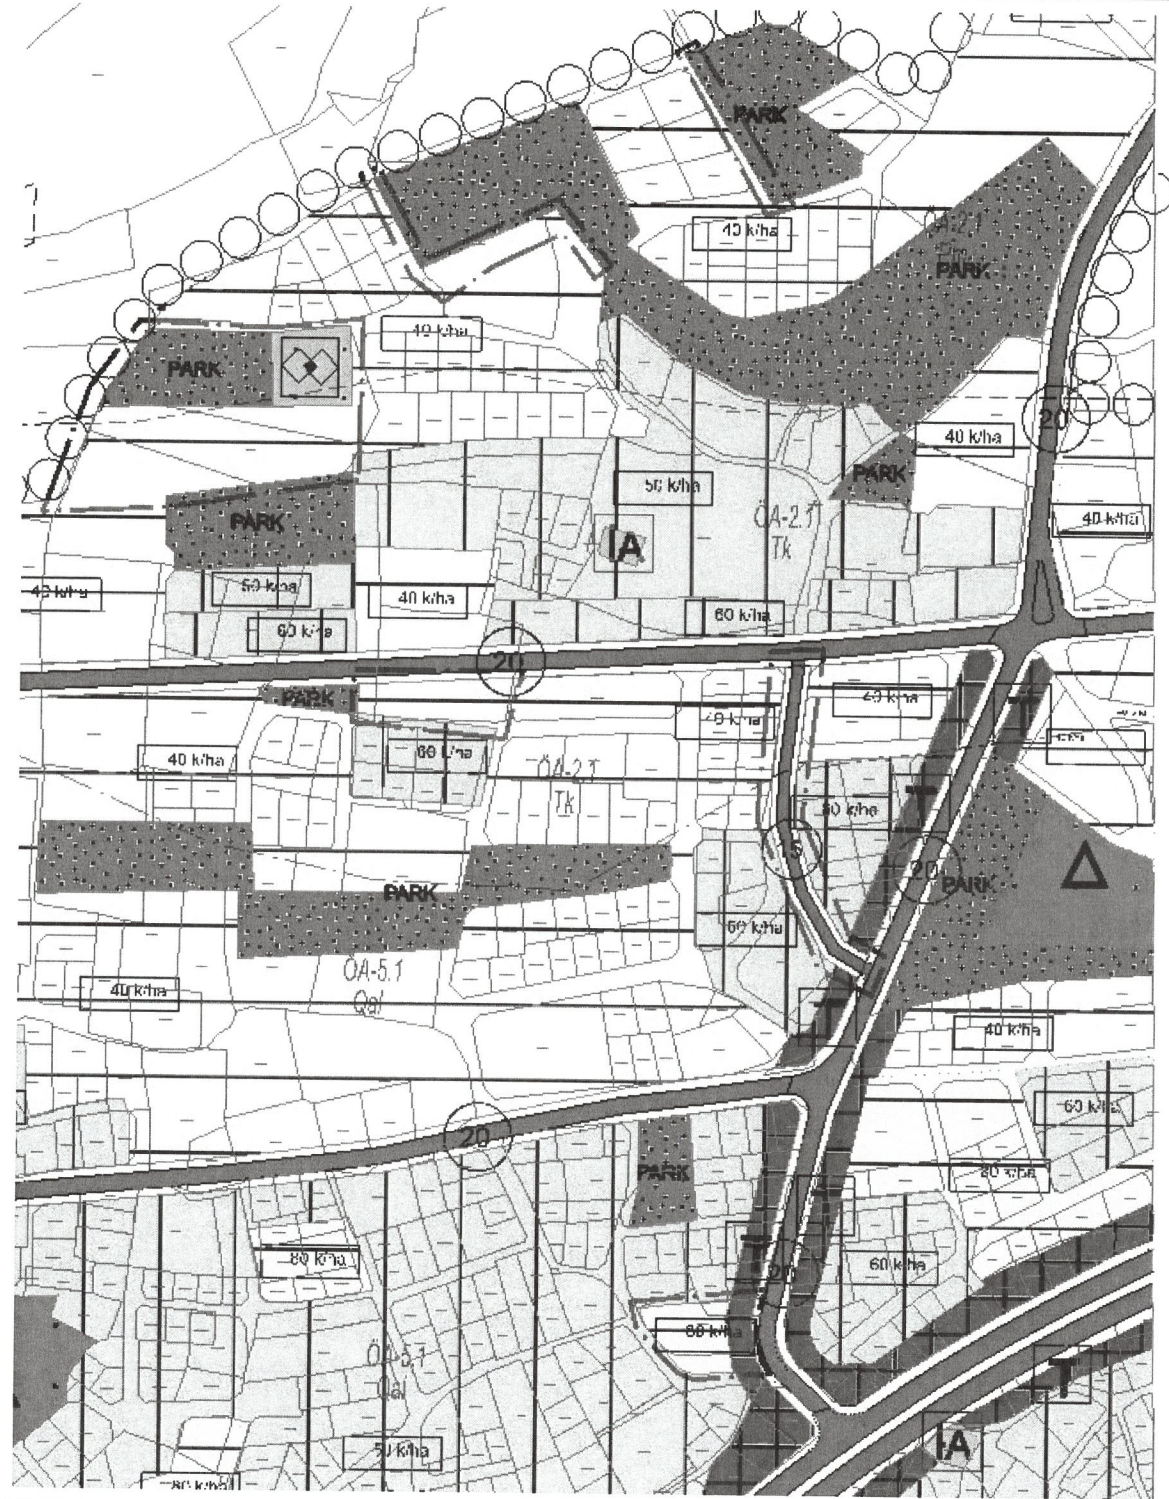

ÖNERİ PLAN (1/5000)



SAKARYA BÜYÜKŞEHİR BELEDİYESİNİN 12/09/2022 TARİH VE 8/403 SAYILI KARARI EKİ 1/5000 ÖLÇEKLİ NAZIM İMAR PLANI DEĞİŞİKLİĞİ PAFTASININ İLAN EDİLEN SURETİDİR.



SAKARYA
BÜYÜKŞEHİR
BELEDİYESİ

SAKARYA BÜYÜKŞEHİR BELEDİYESİ
İMAR VE ŞEHİRCİLİK DAİRESİ
BAŞKANLIĞINCA HAZIRLANMIŞTIR.

İLÇE	HENDEK	Sakarya Büyükşehir Belediye Meclisinin 12/09/2022 tarih ve 8/403 sayılı kararı ile onaylanan 1/5000 ölçekli Nazım İmar Planı Değişikliği 1 ay süre ile ilan edilmek üzere Belediyemiz ilan panosunda (İmar ve Şehircilik Dairesi Başkanlığı binasındaki pano) asılarak ilan yapıldığına dair iş bu tutanak tarafımızdan tanzim edilmiştir.					
MAHALLE	KEMALİYE						
ADA/ PARSEL	14 ADA 327 ADA 533 ADA	İlanın Asıldığı Tarih 21 / 09 / 2022			İlanın İndirildiği Tarih 21 / 10 / 2022		
PAFTA NO.	G25A20C	İlker ÇOBAN Teknik Ressam	İmren GÖYMEN Şehir Plancısı	Selçuk KIZILKAYA Şehir Planlama Şube Müdür V.	İlker ÇOBAN Teknik Ressam	İmren GÖYMEN Şehir Plancısı	Selçuk KIZILKAYA Şehir Planlama Şube Müdür V.

