



ASKI PAFTASI VE İLAN TUTANAĞI

MEVCUT PLAN (1/5000) İPTAL EDİLEN HALİ

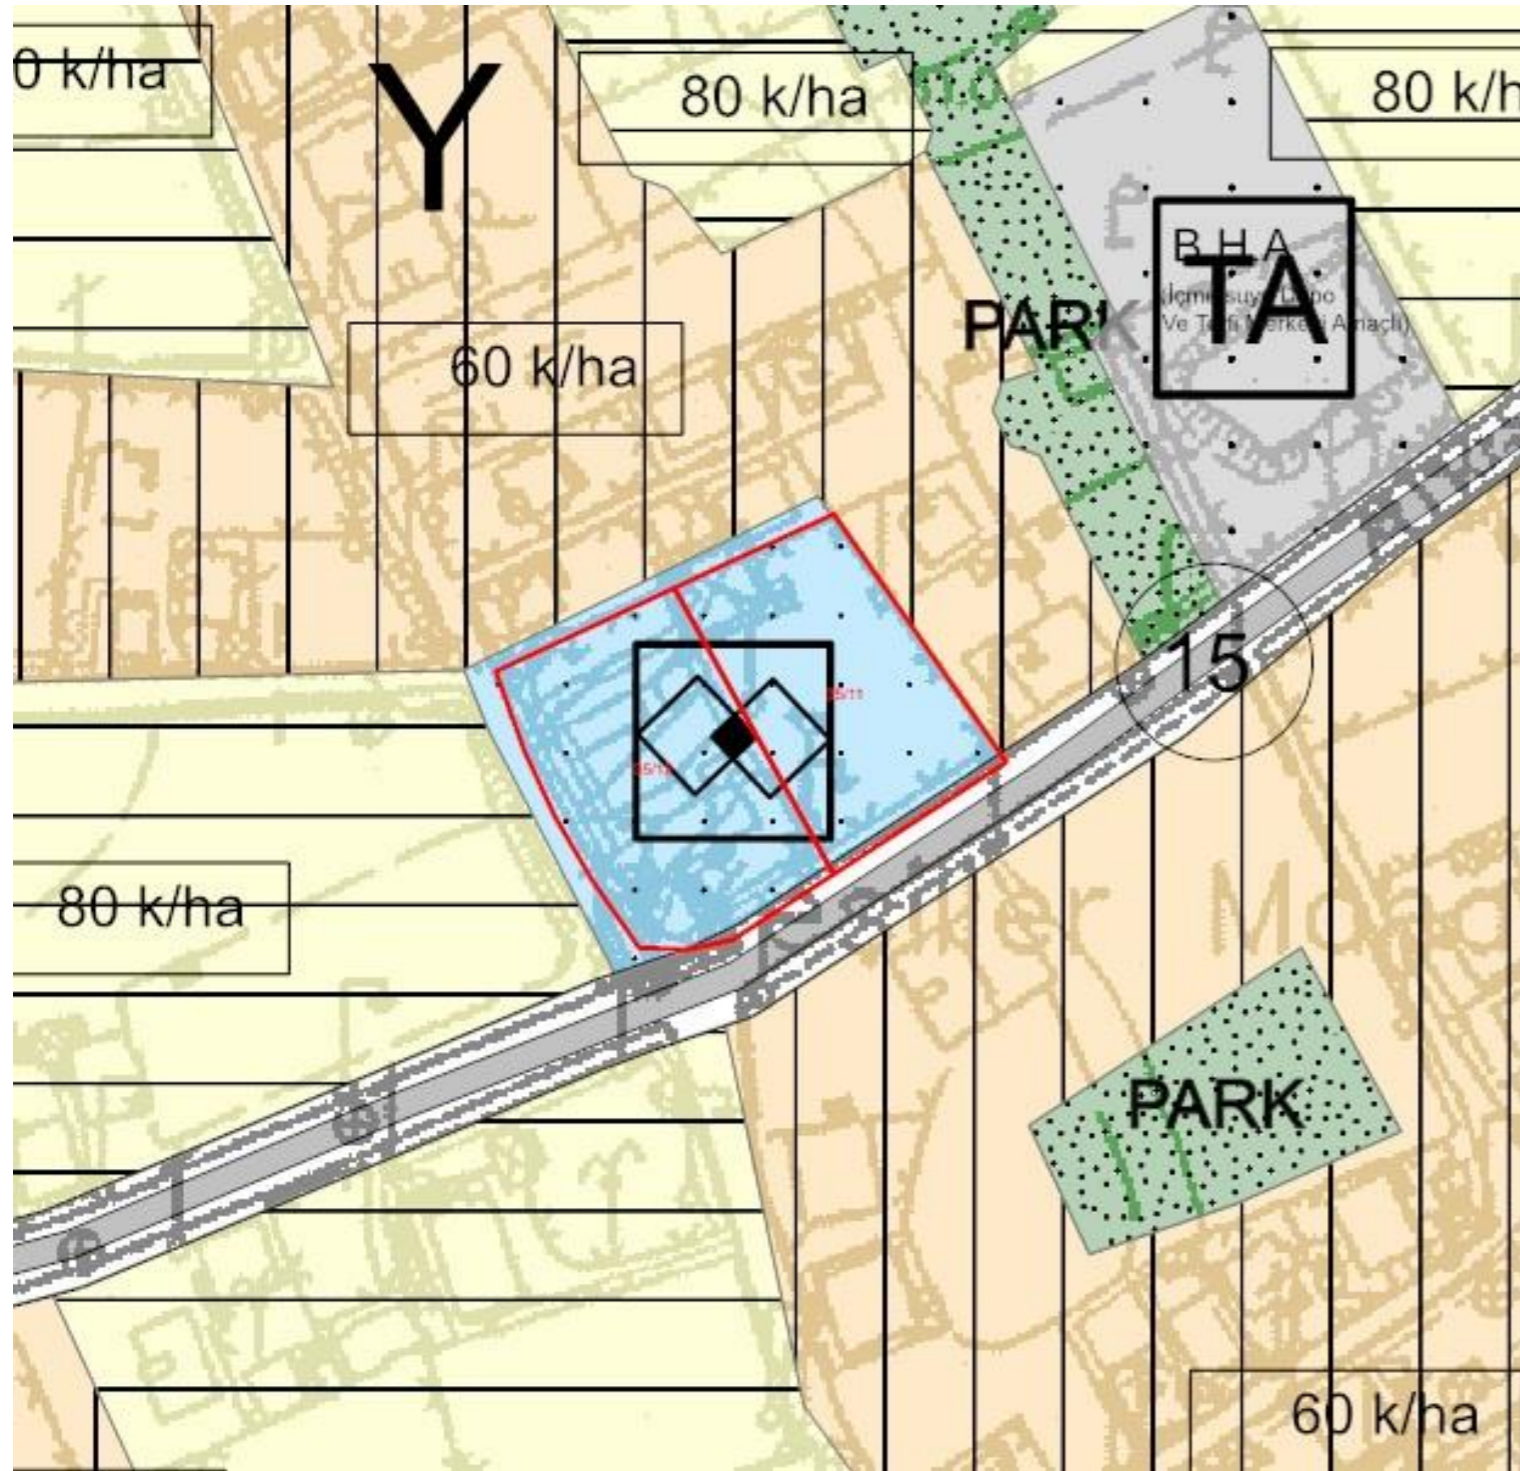

ÖNERİ PLAN (1/5000)

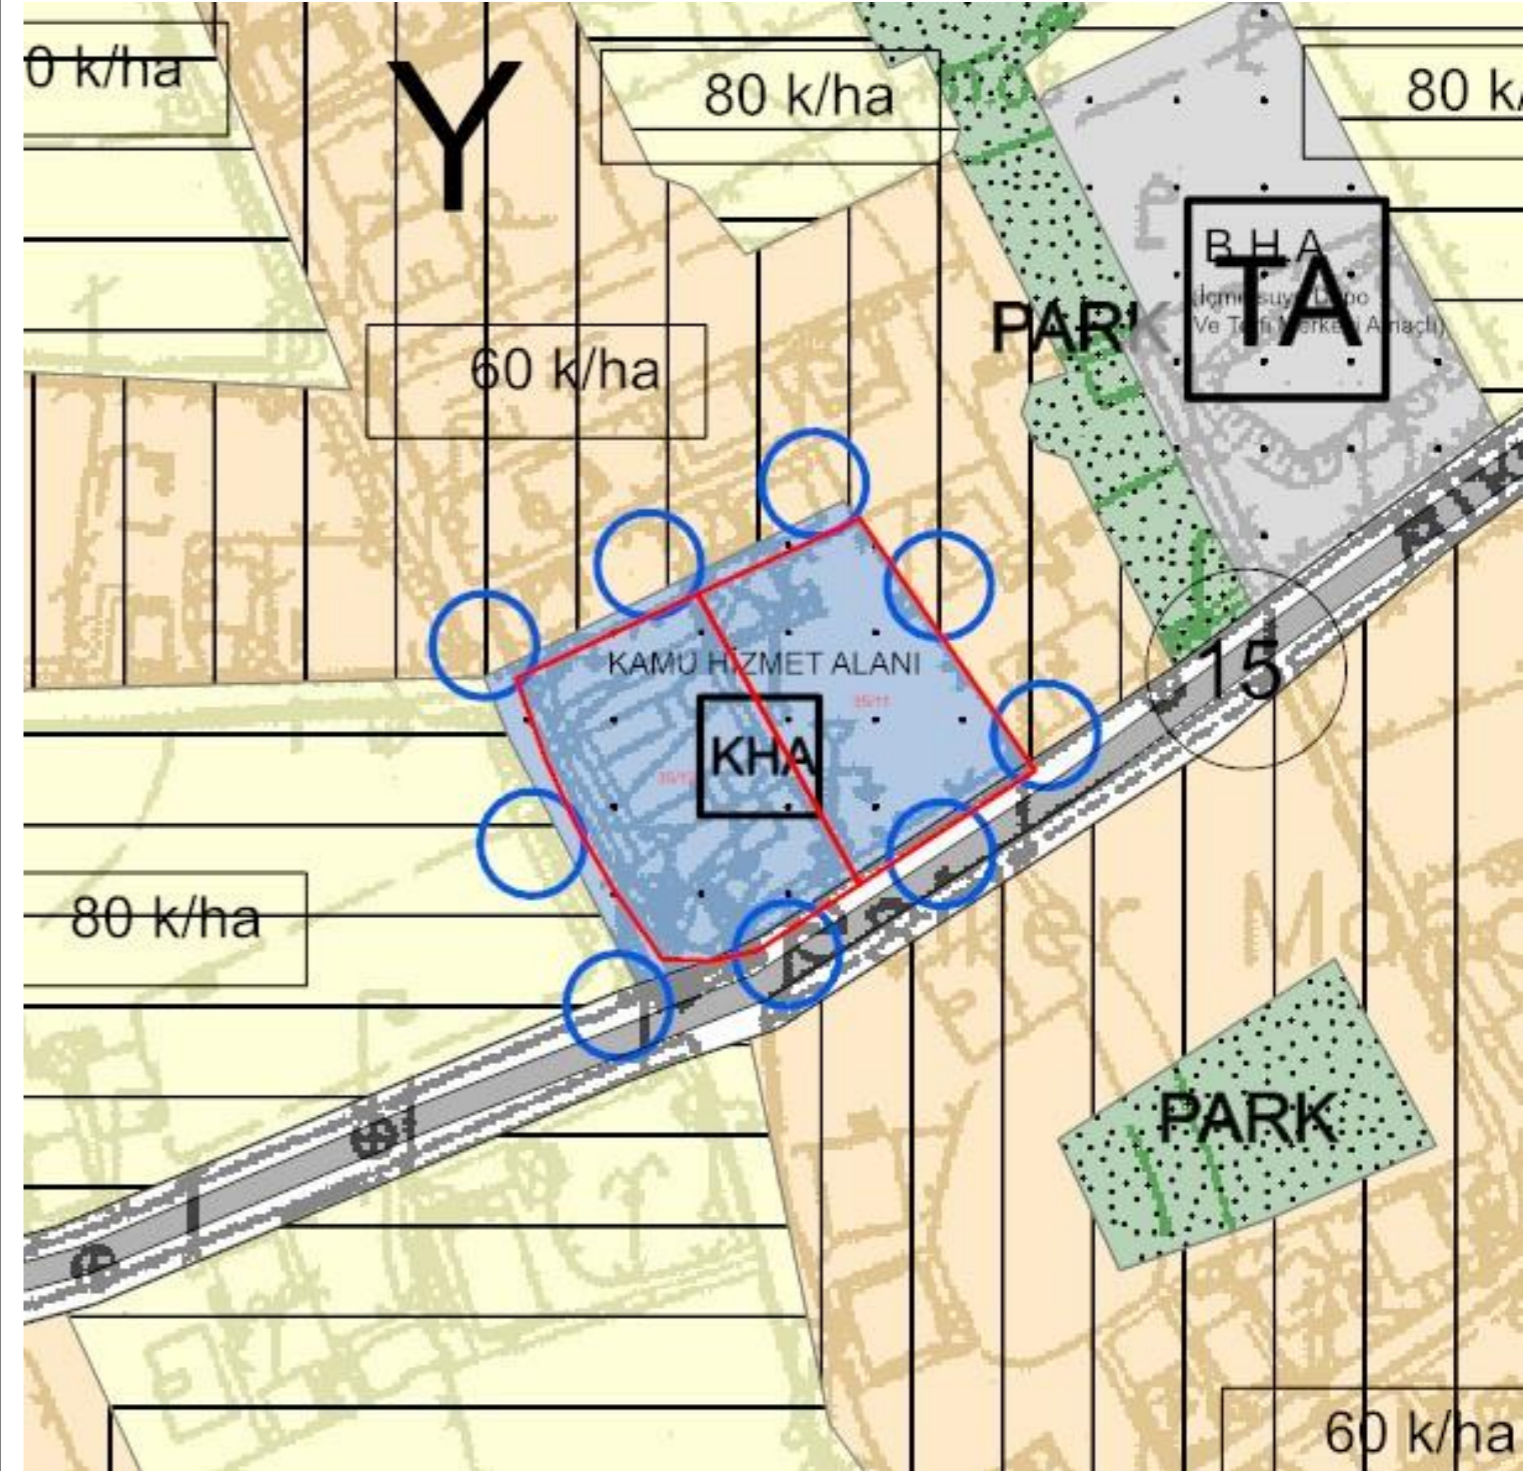

SAKARYA BÜYÜKŞEHİR BELEDİYESİNİN 13.01.2025 TARİH VE 1/24 SAYILI KARARI EKİ 1/5000 ÖLÇEKLİ NAZIM İMAR PLANI PAFTASININ İLAN EDİLEN SURETİDİR.



İLÇE	HENDEK
MAHALLE	KEMALİYE
ADA/PARSEL	35 ADA 11 VE 12 SAYILI PARSELLER
PAFTA NO.	G25A25B

Sakarya Büyükşehir Belediye Meclisinin 13.01.2025 tarih ve 1/24 sayılı kararı ile onaylanan 1/5000 ölçekli Nazım İmar Planı 1 ay süre ile ilan edilmek üzere Belediyemiz ilan panosunda (İmar ve Şehircilik Dairesi Başkanlığı binasındaki pano) asılarak ilan yapıldığına dair iş bu tutanak tarafımızdan tanzim edilmiştir.

İlanın Asıldığı Tarih		İlanın İndirildiği Tarih	
...../...../.....	/...../.....	
Mustafa Akın CAN Yüksek Şehir Plancısı	Selçuk KIZILKAYA Şehir Planlama Şube Müdür V.	Mustafa Akın CAN Yüksek Şehir Plancısı	Selçuk KIZILKAYA Şehir Planlama Şube Müdür V.