



ASKI PAFTASI VE İLAN TUTANAĞI

MEVCUT PLAN (1/5000) İPTAL EDİLEN HALİ

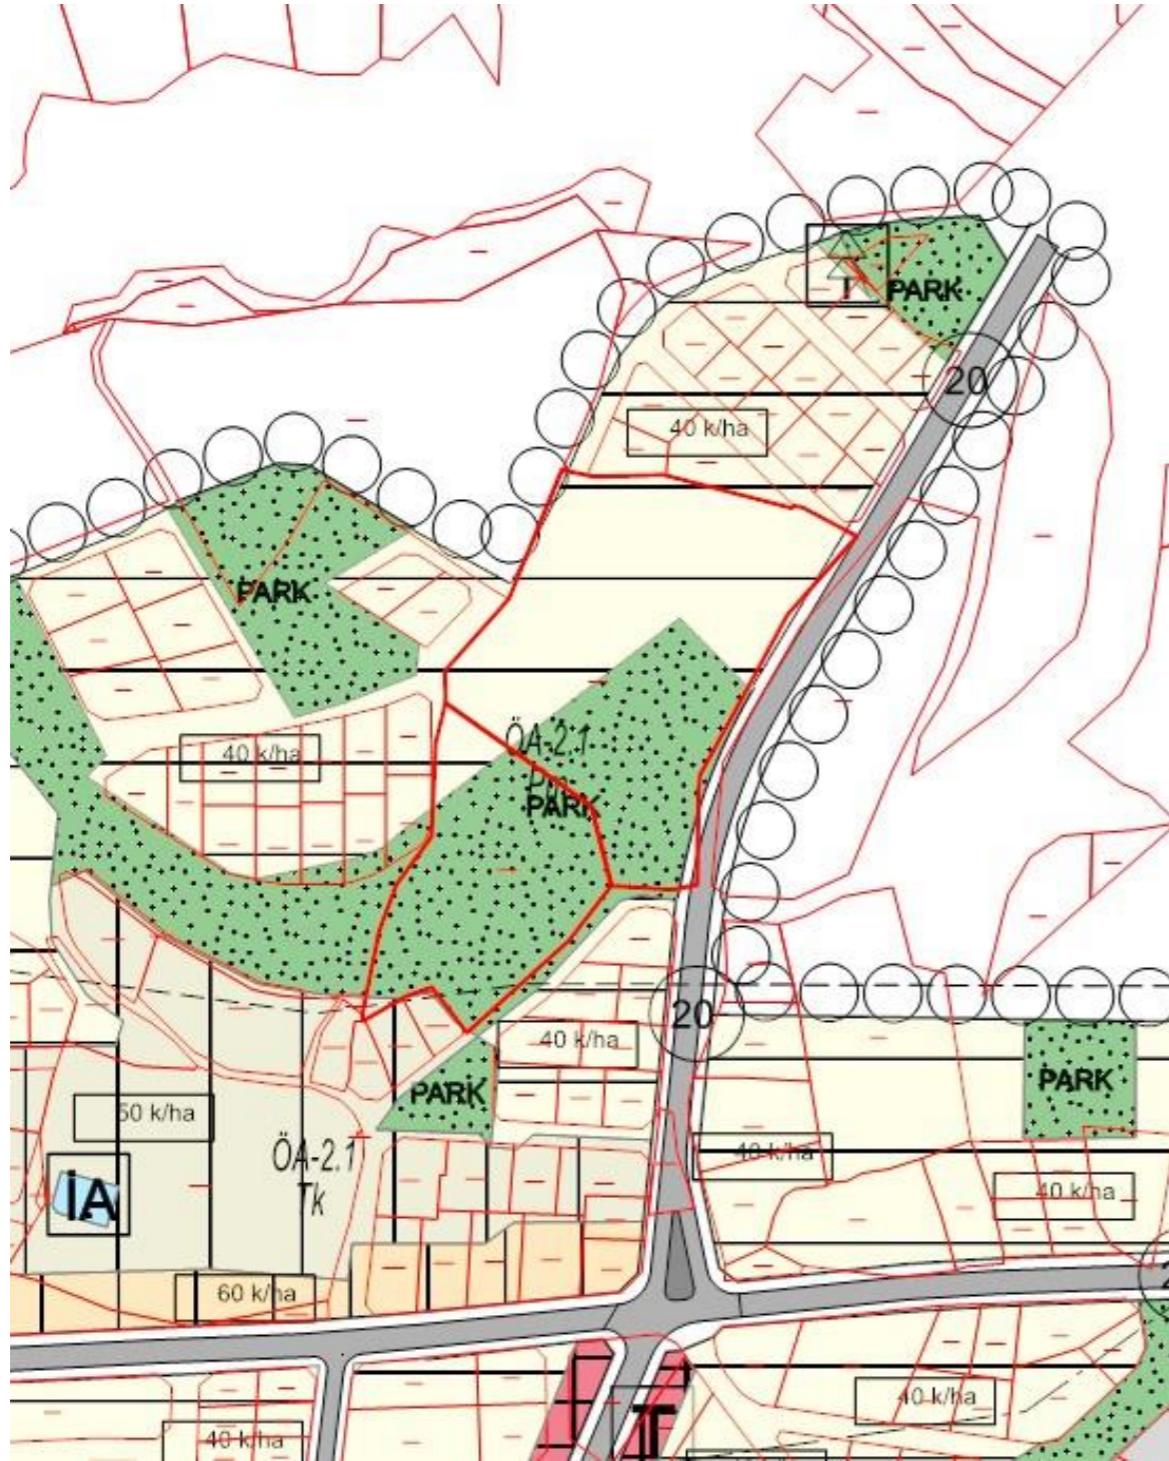

ÖNERİ PLAN (1/5000)

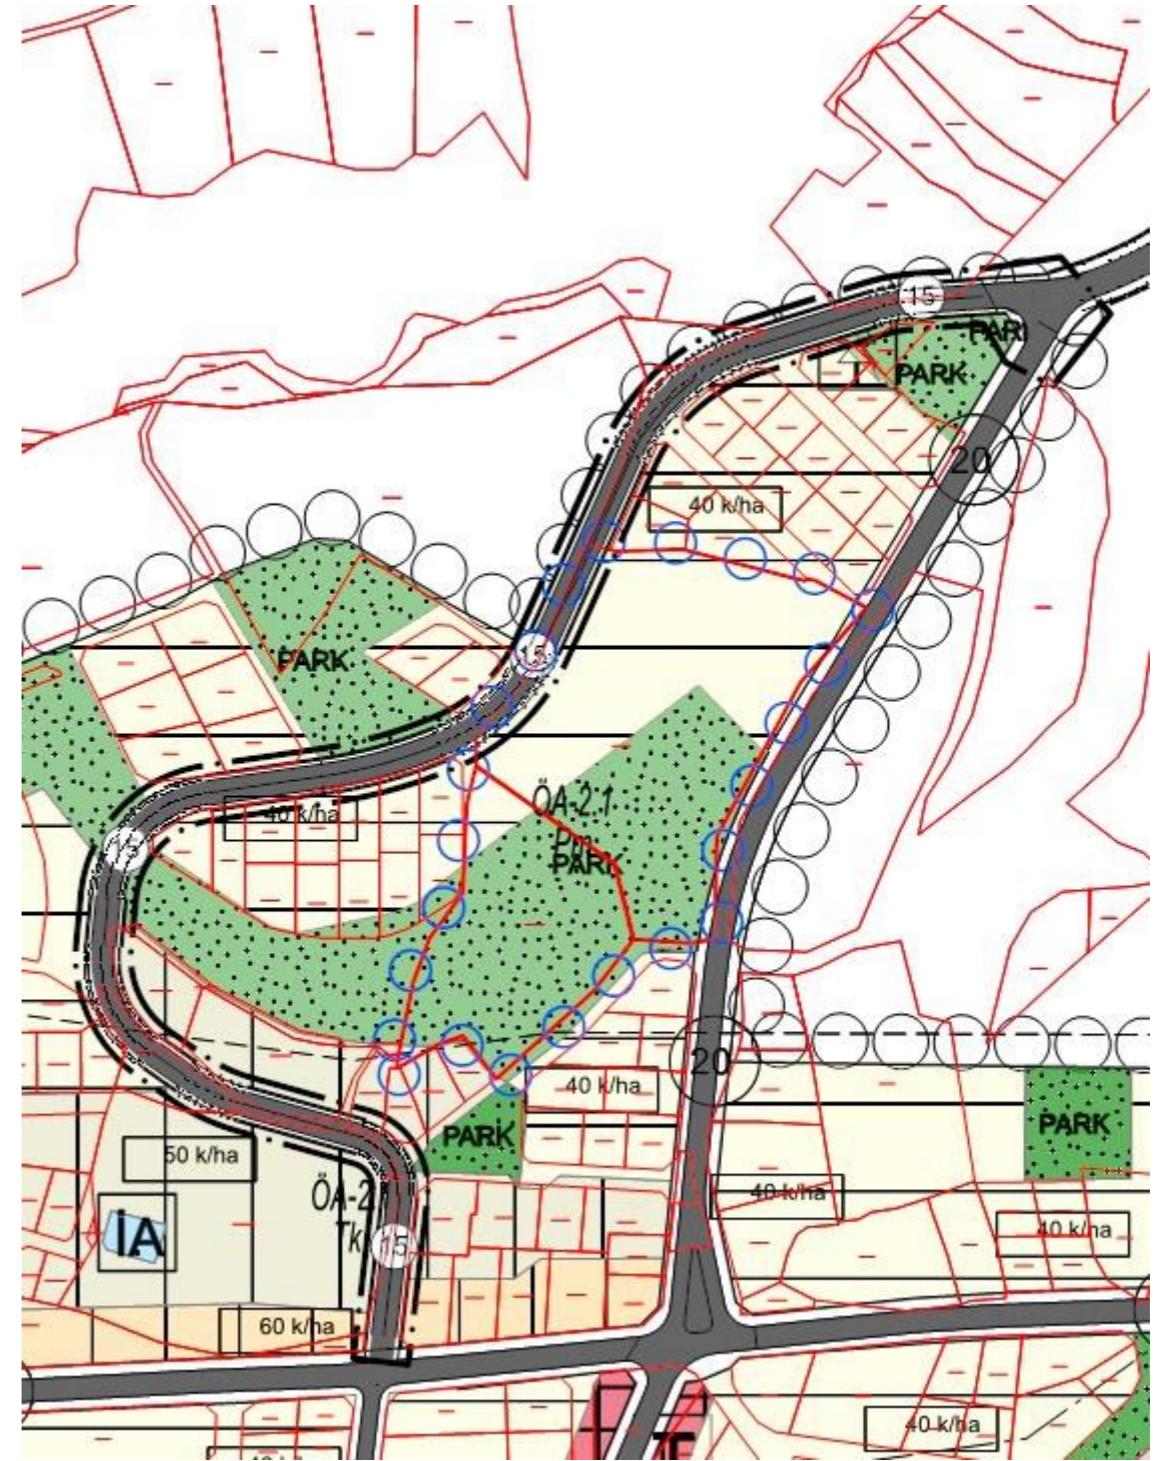

SAKARYA BÜYÜKŞEHİR BELEDİYESİNİN 13.01.2025 TARİH VE 1/25 SAYILI KARARI EKİ 1/5000 ÖLÇEKLİ NAZIM İMAR PLANI PAFTASININ İLAN EDİLEN SURETİDİR.



SAKARYA
BÜYÜKŞEHİR
BELEDİYESİ

İLÇE	HENDEK
MAHALLE	KEMALİYE
ADA/PARSEL	14 ADA 15 VE 16 (2651/6-7) SAYILI PARSELLER
PAFTA NO.	G25A20C-G25B16D

Sakarya Büyükşehir Belediye Meclisinin 13.01.2025 tarih ve 1/25 sayılı kararı ile onaylanan 1/5000 ölçekli Nazım İmar Planı ve Plan Değişikliği 1 ay süre ile ilan edilmek üzere Belediyemiz ilan panosunda (İmar ve Şehircilik Dairesi Başkanlığı binasındaki pano) asılarak ilan yapıldığına dair iş bu tutanak tarafımızdan tanzim edilmiştir.

İlanın Asıldığı Tarih/...../.....		İlanın İndirildiği Tarih/...../.....	
Mustafa Akın CAN Yüksek Şehir Plancısı	Selçuk KIZILKAYA Şehir Planlama Şube Müdür V.	Mustafa Akın CAN Yüksek Şehir Plancısı	Selçuk KIZILKAYA Şehir Planlama Şube Müdür V.