



# ASKI PAFTASI VE İLAN TUTANAĞI

## MEVCUT PLAN

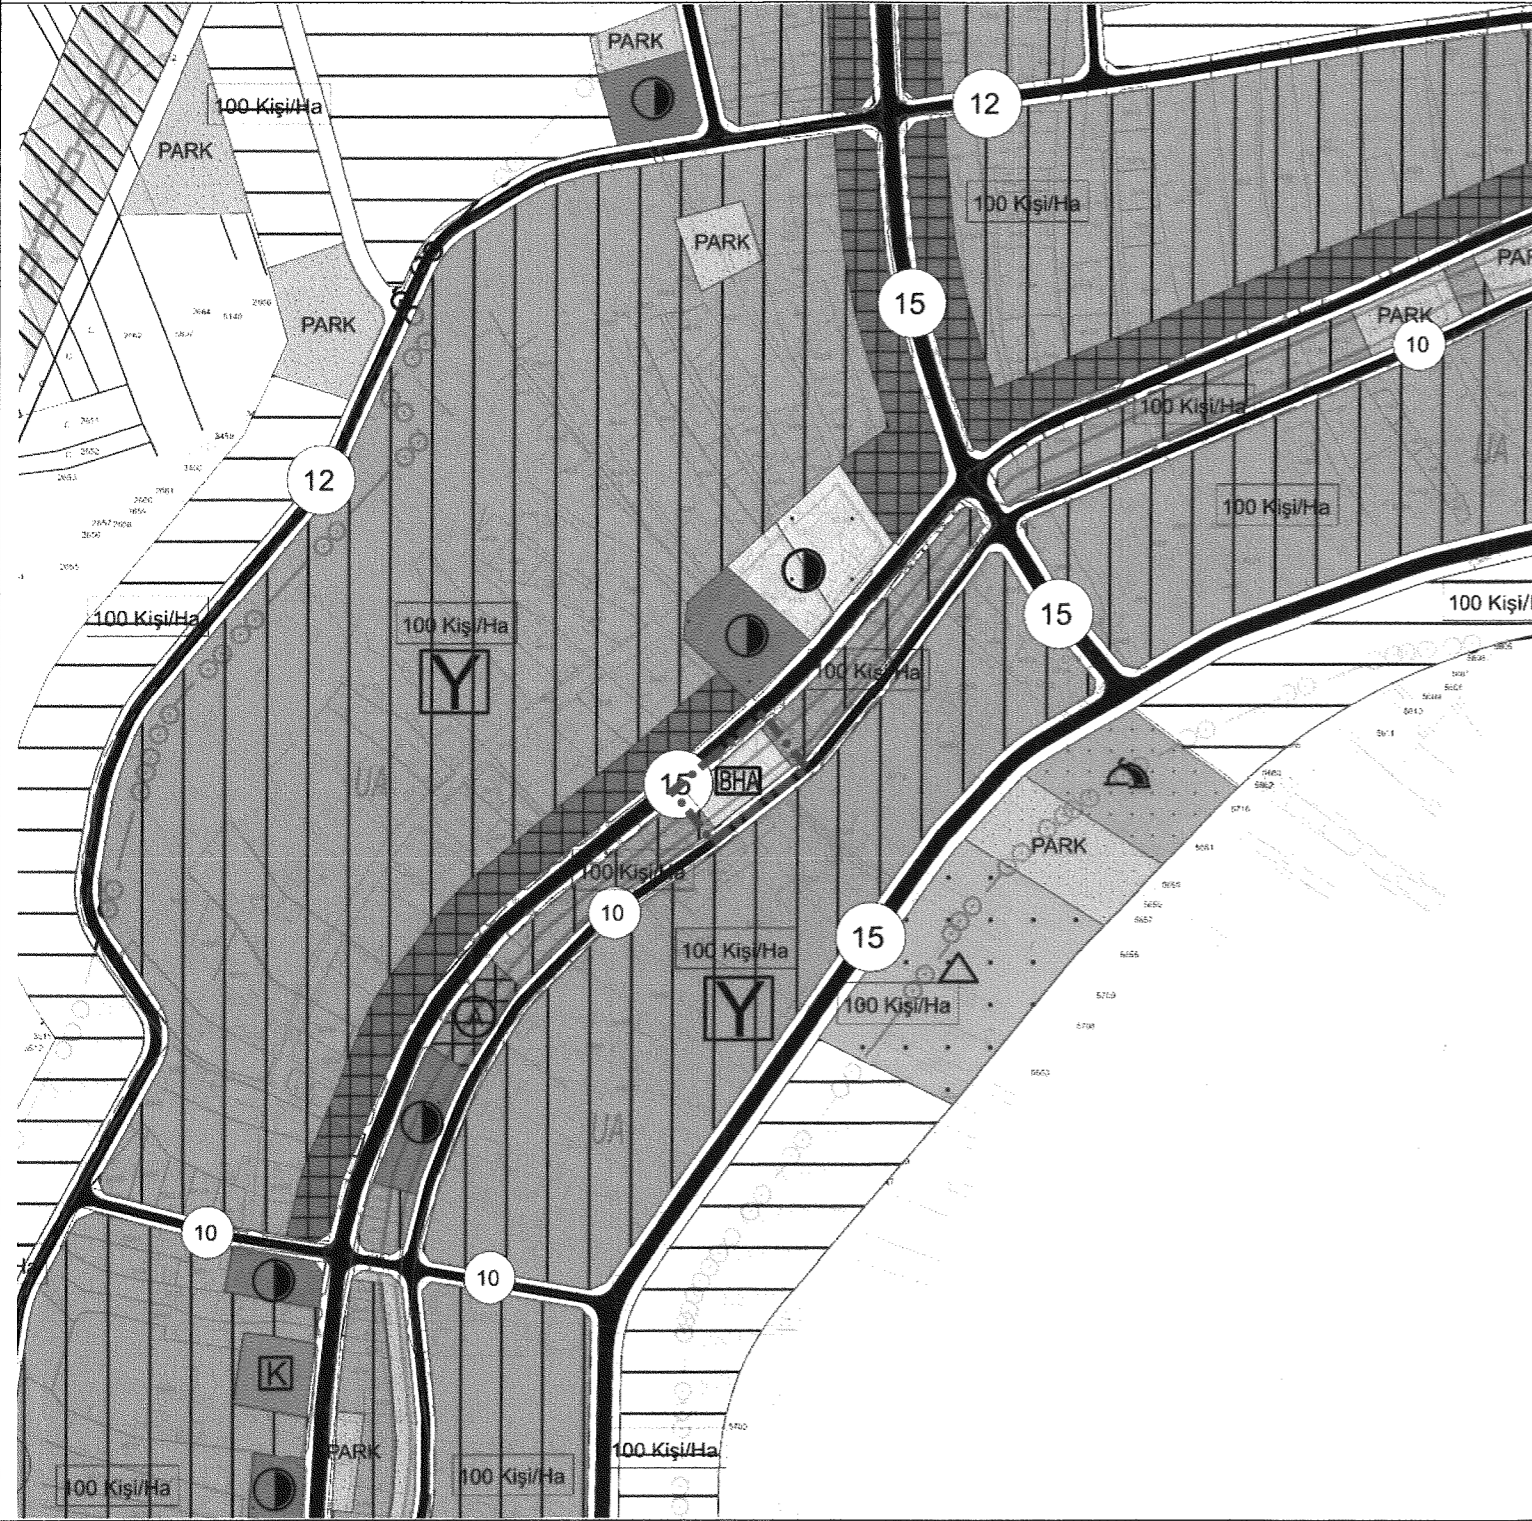

## ÖNERİ PLAN

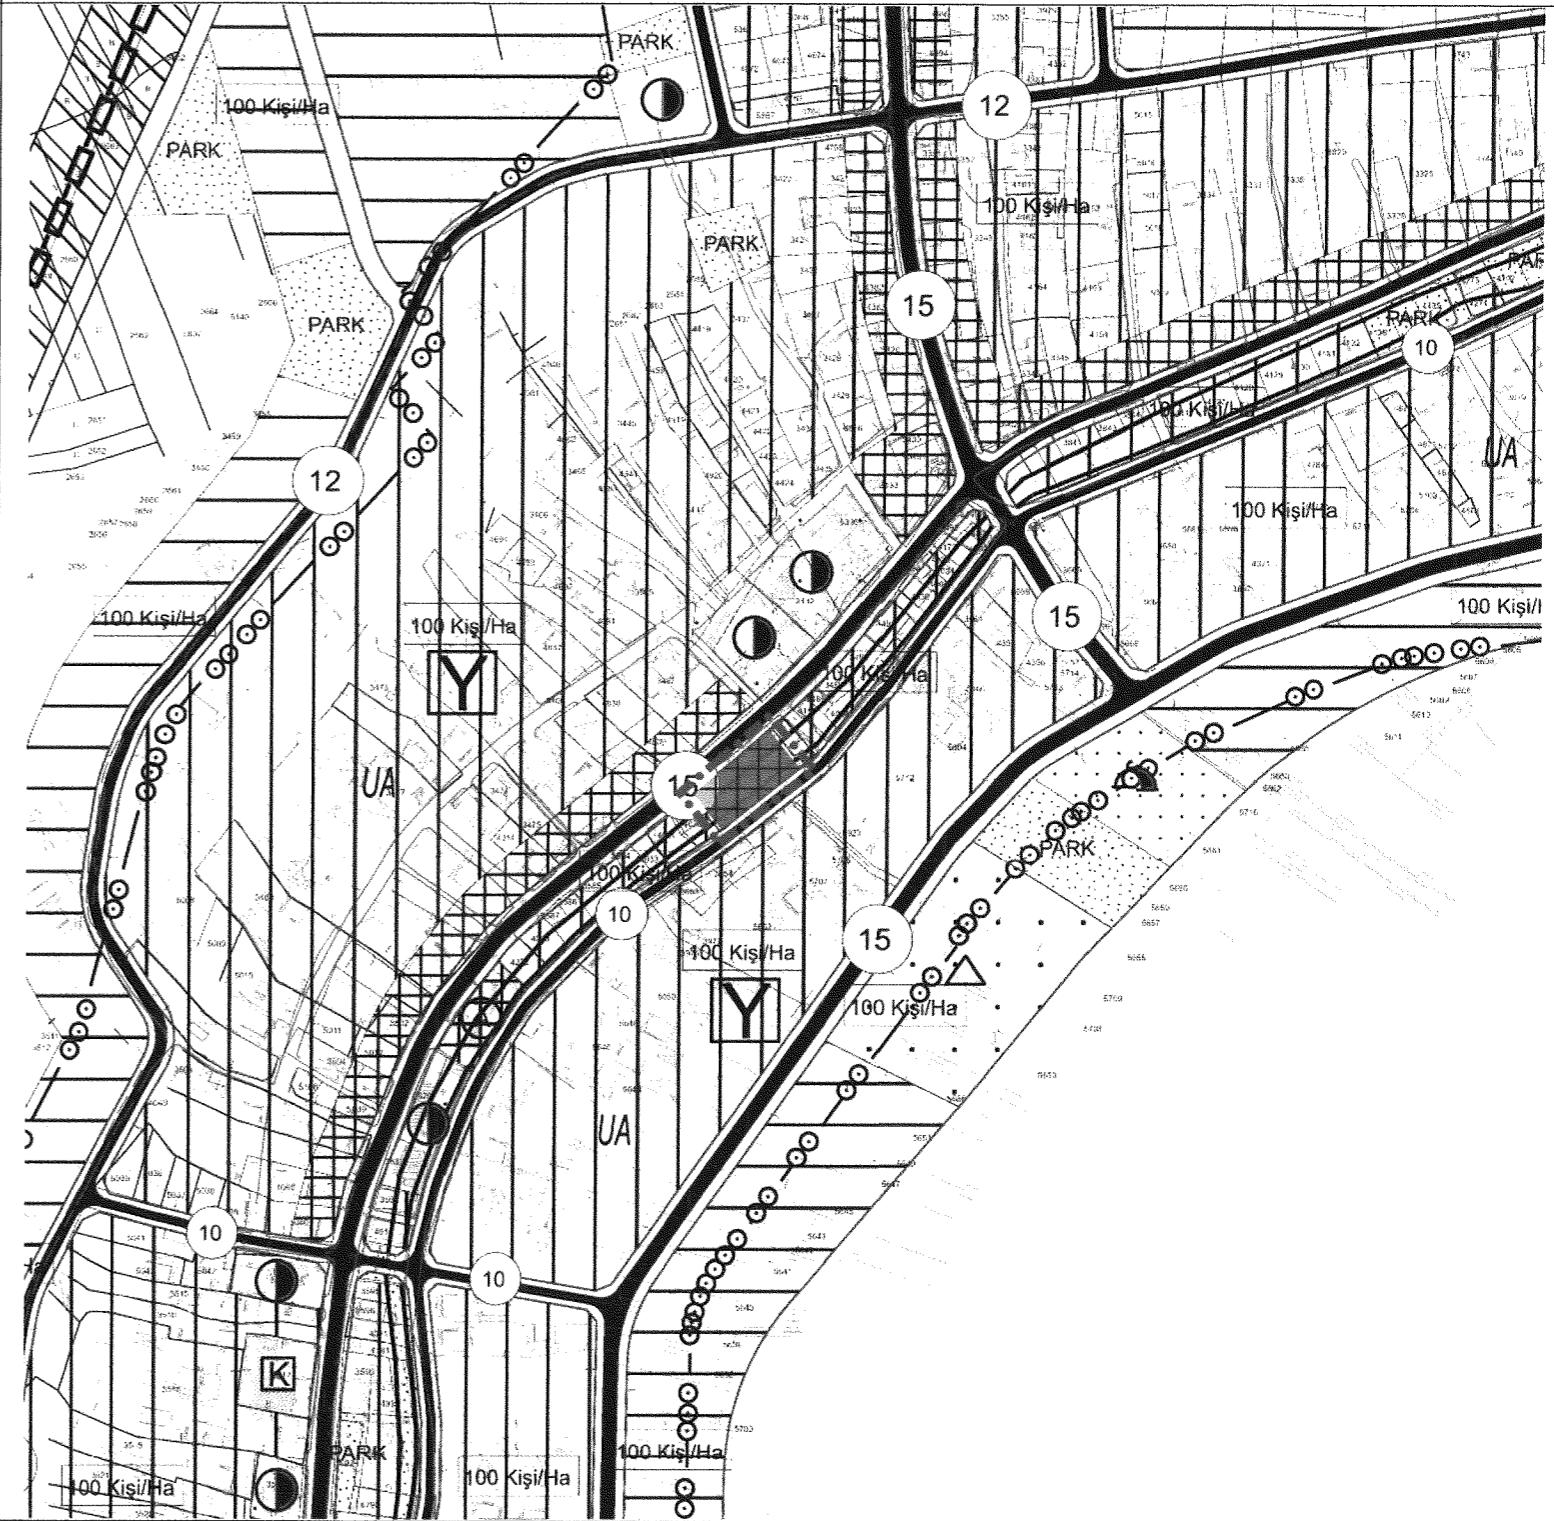

SAKARYA BÜYÜKŞEHİR BELEDİYESİNİN 13.01.2025 TARİH VE 140 SAYILI KARARI EKİ 1/5000 ÖLÇEKLİ NAZIM İMAR PLANI DEĞİŞİKLİĞİ PAFTASININ İLAN EDİLEN SURETİDİR.

**ERK**  
İMAR

**ERK İMAR PLAN HARİTA**  
İNŞ. MÜH. SAN. TİC. LTD. ŞTİ.

Dilmen 6010 Sok. No: 2/105 Kuruluş Mrk. Erenler/SAKARYA  
Tel: 0264 877 44 44 Cep: 0554 261 54 69  
bilgi@erkimar.com www.erkimar.com  
A.Ş. Tic. Sic. No: 27515047  
Mersis No: 0860 05100700001

**Nurettin KÜRALI**  
Şehir Plancısı  
Üye Sicil No: 4657

İLÇE	SÖĞÜTLÜ
MAHALLE	SÖĞÜTLÜ
ADA/ PARSEL	6155
PAFTA NO.	G24B10D

Sakarya Büyükşehir Belediye Meclisinin 13.01.2025 tarih ve 140 sayılı kararı ile onaylanan 1/5000 ölçekli Nazım İmar Planı Değişikliği 1 ay (30 gün) süre ile ilan edilmek üzere Belediyemiz ilan panosunda (İmar ve Şehircilik Dairesi Başkanlığı binasındaki pano) asılarak ilan yapıldığına dair iş bu tutanak tarafımızdan tanzim edilmiştir.

**İlanın Asıldığı Tarih**  
28.01.2025

**İlanın İndirildiği Tarih**  
28.01.2025

**H.Merve ASLANTAŞ**  
Şehir Plancısı

**Selçuk KIZILKAYA**  
Şehir Planlama Şube  
Müdür V.

**Selçuk KIZILKAYA**  
Şehir Planlama Şube  
Müdür V.