



ASKI PAFTASI VE İLAN TUTANAĞI

MEVCUT PLAN

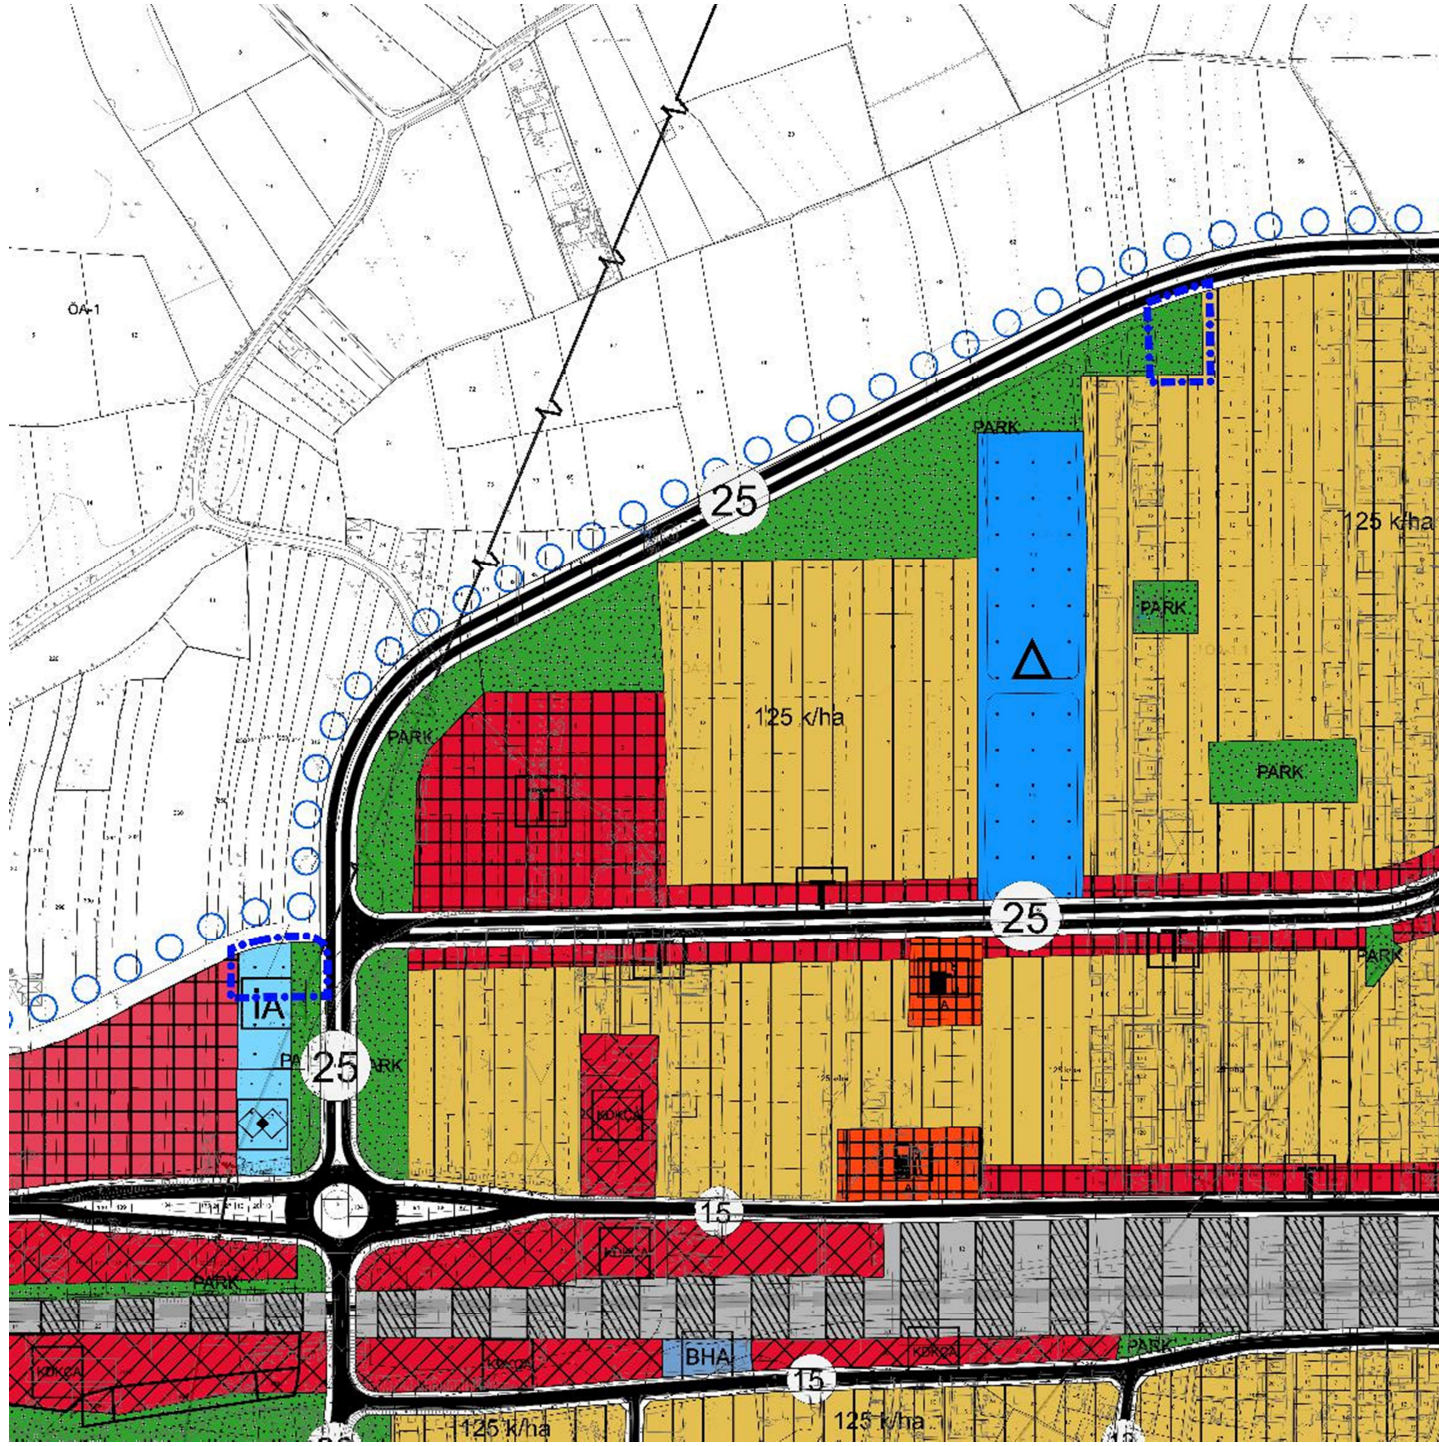

ÖNERİ PLAN

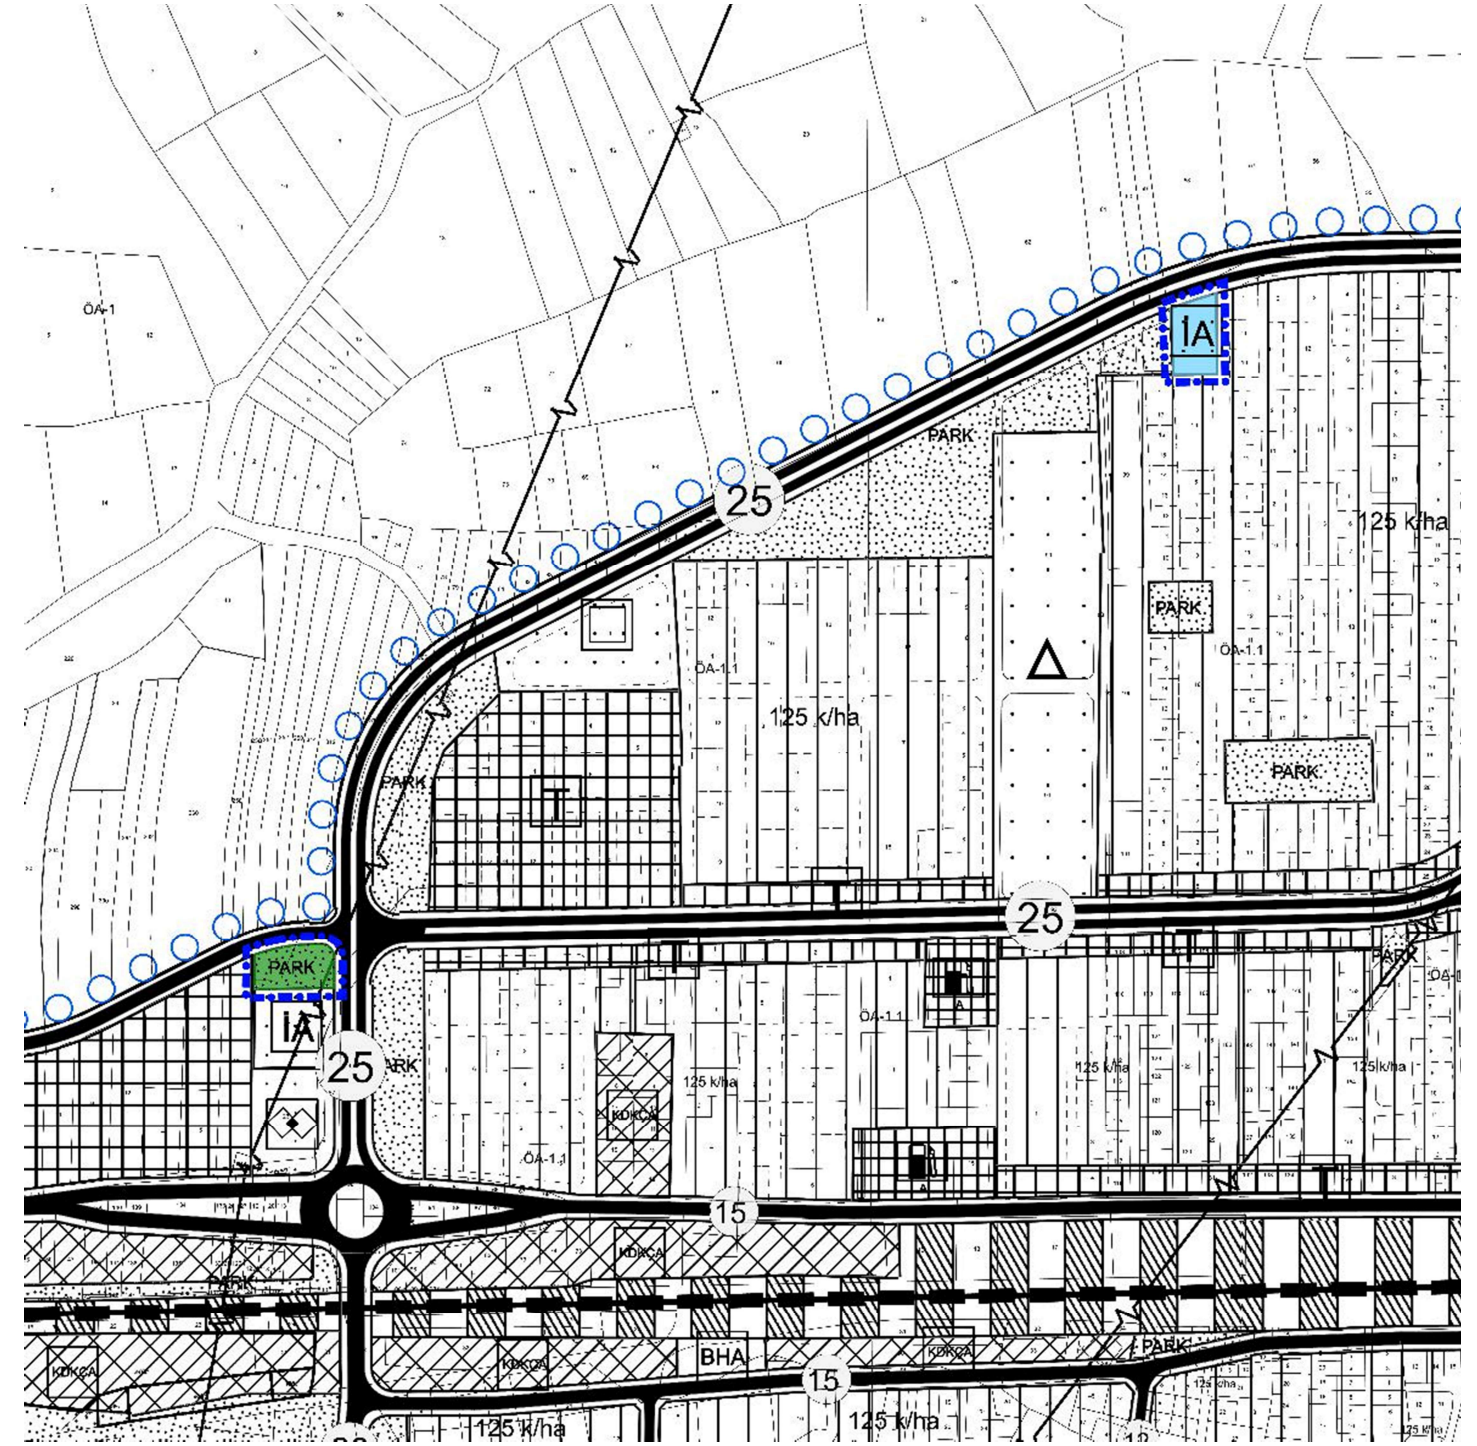

SAKARYA BÜYÜKŞEHİR BELEDİYESİNİN 13/01/2025 TARİH VE 1/7 SAYILI KARARI EKİ 1/5000 ÖLÇEKLİ NAZIM İMAR PLANI DEĞİŞİKLİĞİ PAFTASININ İLAN EDİLEN SURETİDİR.



NURETTİN YUVALI

İLÇE	ARIFIYE
MAHALLE	ARIFBEY
ADA/ PARSEL	1630/ 22, 24
PAFTA NO.	G24C02C G24C03D

Sakarya Büyükşehir Belediye Meclisinin 13/01/2025 tarih ve 1/7 sayılı kararı ile onaylanan 1/5000 ölçekli Nazım İmar Planı Değişikliği 1 ay (30 gün) süre ile ilan edilmek üzere Belediyemiz ilan panosunda (İmar ve Şehircilik Dairesi Başkanlığı binasındaki pano) asılarak ilan yapıldığına dair iş bu tutanak tarafımızdan tanzim edilmiştir.

İlanın Asıldığı Tarih
21/01/2025

İlanın İndirildiği Tarih
21/02/2025