



ASKI PAFTASI VE İLAN TUTANAĞI

MEVCUT PLAN

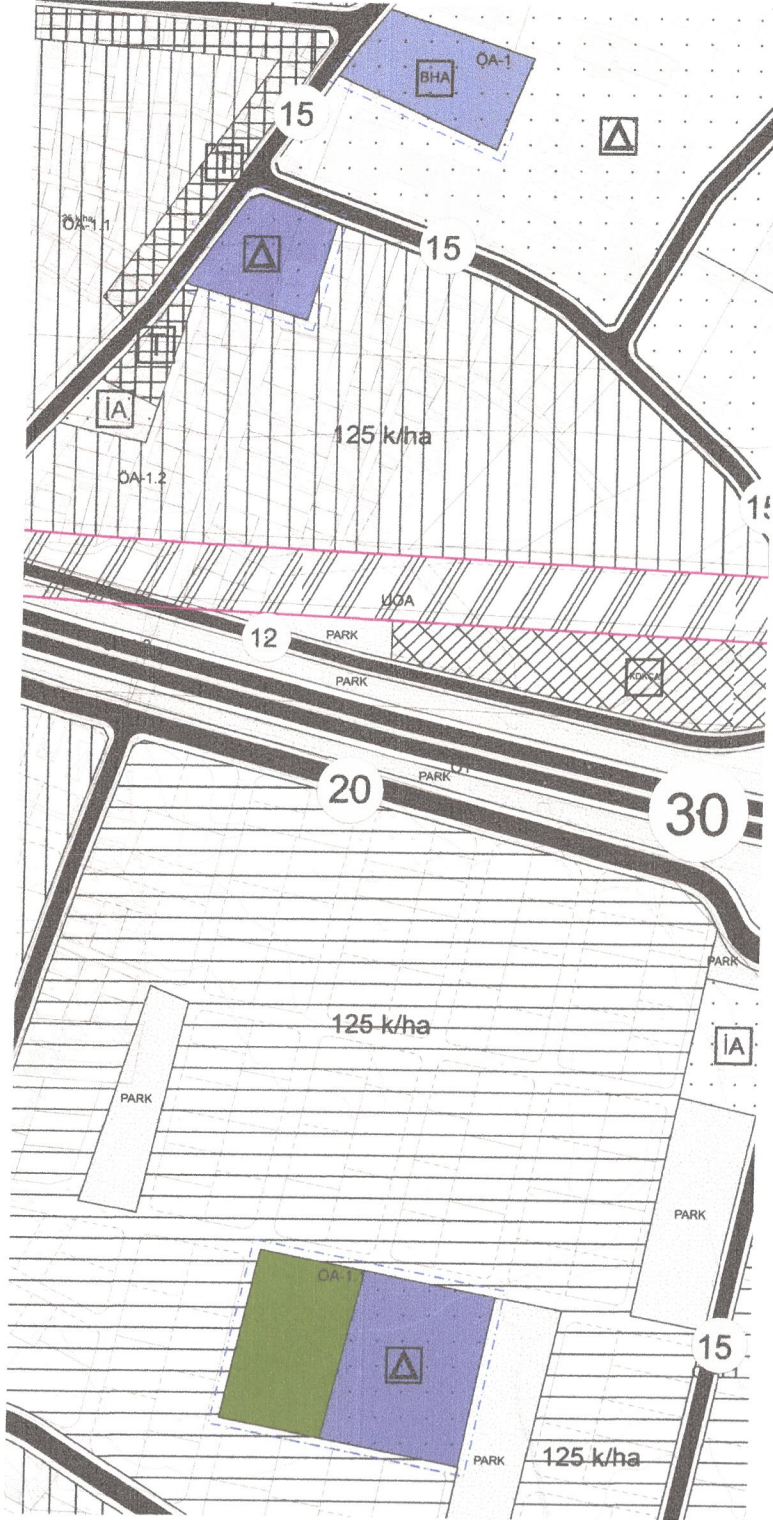

ÖNERİ PLAN

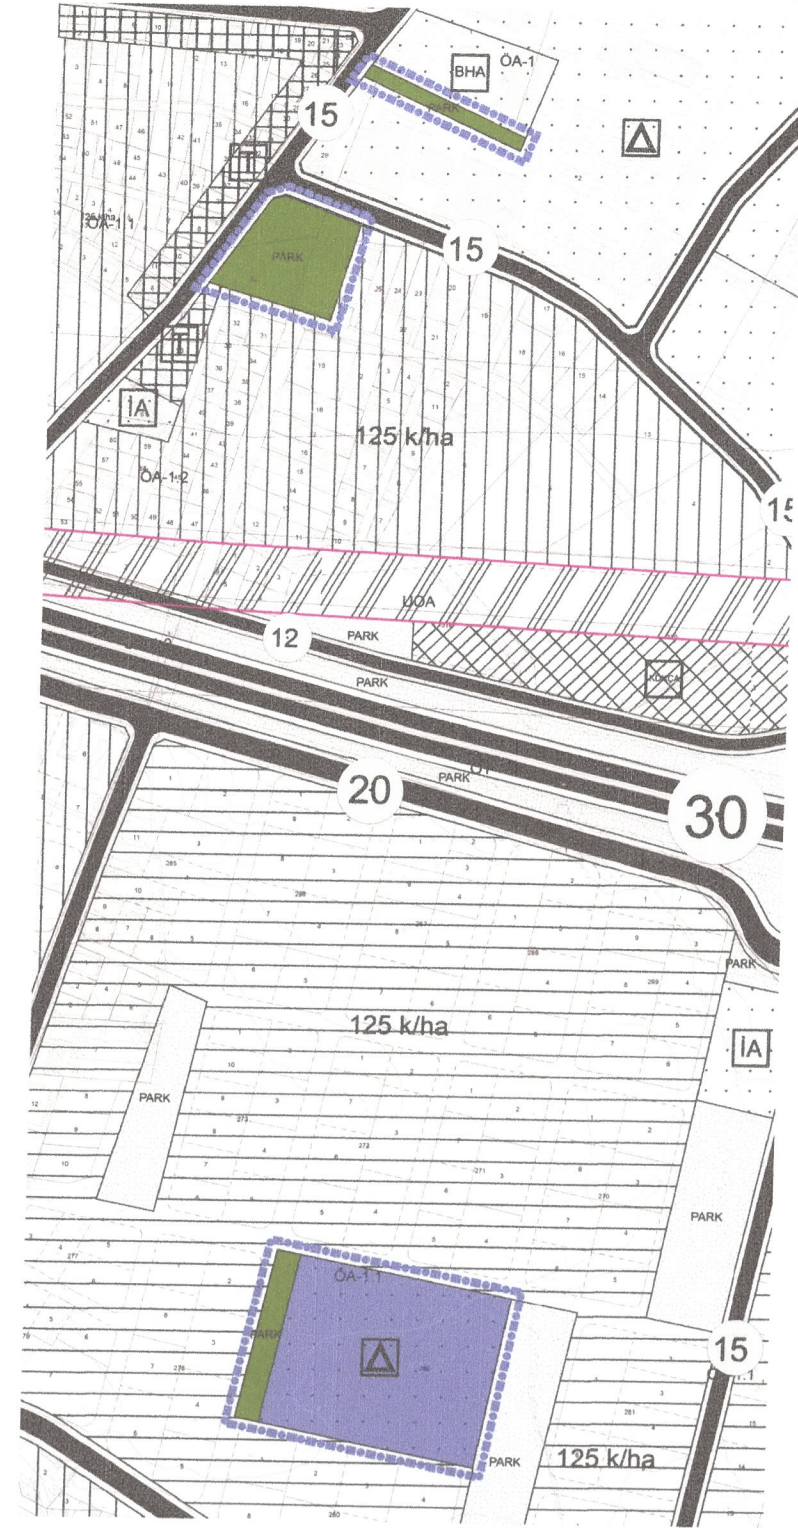

SAKARYA BÜYÜKŞEHİR BELEDİYESİNİN 10 / 11 / 2025 TARİH VE 10 / 600 SAYILI KARARI EKİ 1/5000 ÖLÇEKLİ NAZIM İMAR PLANI DEĞİŞİKLİĞİ PAFTASININ İLAN EDİLEN SURETİDİR.

ERK
İMAR
PLAN HARİTA İNŞ. MÜH.
SAN. TİC. LTD. ŞTİ.

NURETTİN YUVALI
ERK İMAR PLAN HARİTA
İNŞ. MÜH. SAN. TİC. LTD. ŞTİ.
Dilmen Mh. 8010 Sk. No:2/105 Kurş İst. Mrk. Erenler/SAKARYA
Tel: 0264 277 10 44 Gsm: 0554 261 54 69
E-posta: erkimar.com / www.erkimar.com
Tic. Sicil No: 27111 / Mersis No: 0830 0613 0470 0001
Nurettin YUVALI
Şehir Plancısı
Oda Sicil No: 4657

İLÇE	ARİFİYE
MAHALLE	FATİH
ADA/ PARSEL	296/1, 968/67,72
PAFTA NO.	G24C03D

Sakarya Büyükşehir Belediye Meclisinin 10 / 11 / 2025 tarih ve 10 / 600 sayılı kararı ile onaylanan 1/5000 ölçekli Nazım İmar Planı Değişikliği 1 ay (30 gün) süre ile ilan edilmek üzere Belediyemiz ilan panosunda (İmar ve Şehircilik Dairesi Başkanlığı binasındaki pano) asılarak ilan yapıldığına dair iş bu tutanak tarafımızdan tanzim edilmiştir.

İlanın Asıldığı Tarih
05 / 12 / 2025

Sevde KILIÇ
Şehir Plancısı

Abdullah Ali YILMAZ
Şehir Planlama Şube Md.V

İlanın İndirildiği Tarih
...../...../.....

Sevde KILIÇ
Şehir Plancısı

Abdullah Ali YILMAZ
Şehir Planlama Şube Md.V