



ASKI PAFTASI VE İLAN TUTANAGI

MEVCUT PLAN (1/1000)

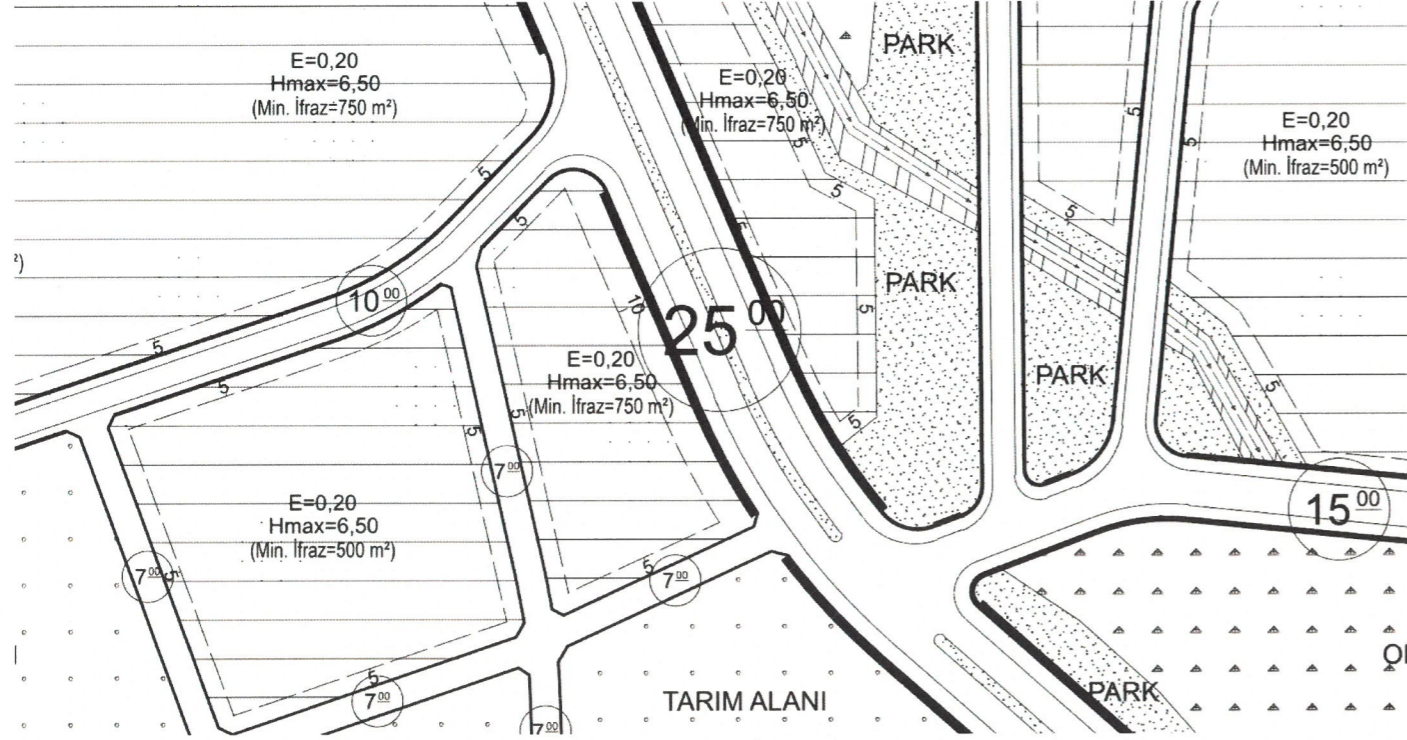

ÖNERİ PLAN (1/1000)

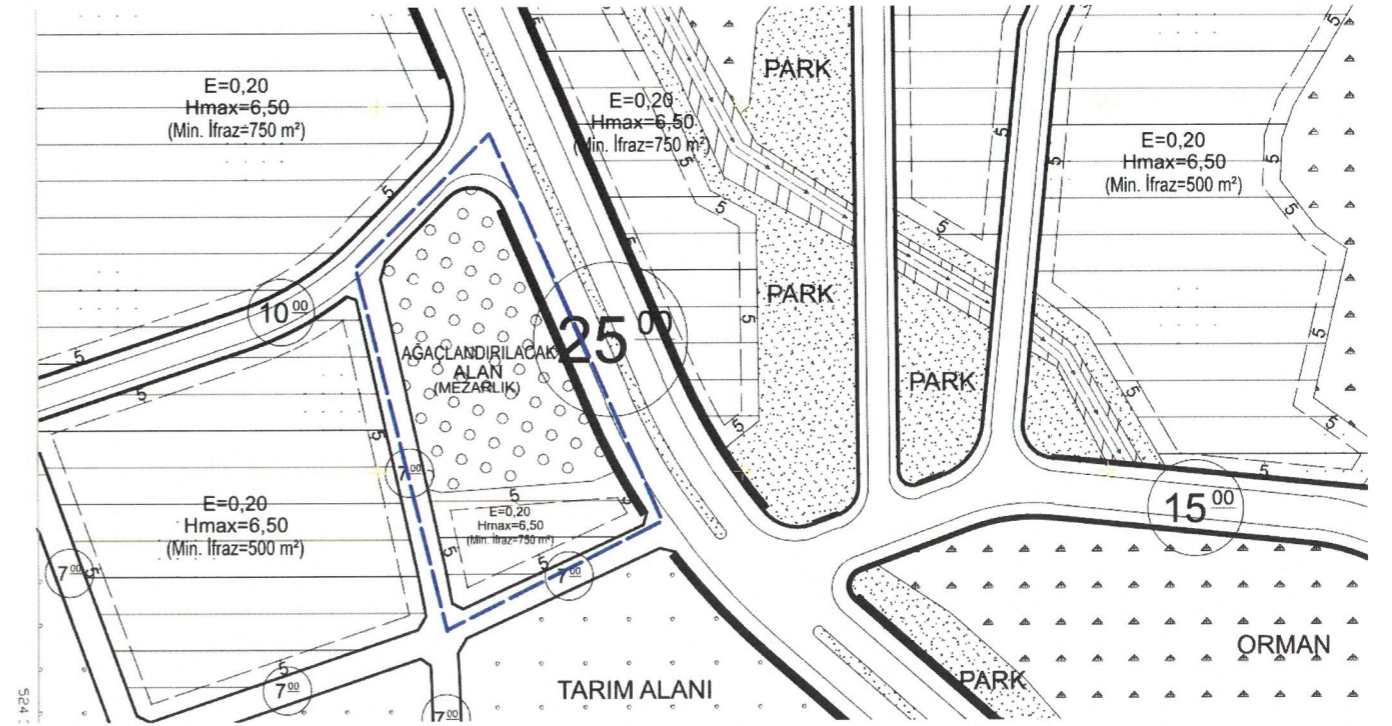

SAKARYA BÜYÜKŞEHİR BELEDİYESİNİN 10/02/2025 TARİH VE 2/120 SAYILI KARARI EKİ 1/1000 ÖLÇEKLİ UYGULAMA İMAR PLANI DEĞİŞİKLİĞİ PAFTASININ İLAN EDİLEN SURETİDİR.



SAKARYA
BÜYÜKŞEHİR
BELEDİYESİ

SAKARYA BÜYÜKŞEHİR BELEDİYESİ
İMAR VE ŞEHİRCİLİK DAİRESİ BAŞKANLIĞI
ŞEHİR PLANLAMA ŞUBE MÜDÜRLÜĞÜNCE
HAZIRLANMIŞTIR.

İLÇE	SAPANCA
MAHALLE	KURUÇEŞME
ADA/ PARSEL	661 ADA 1 PARSEL
PAFTA NO.	G24D06B3D

Sakarya Büyükşehir Belediye Meclisinin 10/02/2025 tarih ve 2/120 sayılı kararı ile onaylanan 1/1000 ölçekli Uygulama İmar Planı Değişikliği 1 ay süre ile ilan edilmek üzere Belediyemiz ilan panosunda (İmar ve Şehircilik Dairesi Başkanlığı binasındaki pano) asılarak ilan yapıldığına dair iş bu tutanak tarafımızdan tanzim edilmiştir.

İlanın Asıldığı Tarih
20/02/2025

İlanın İndirildiği Tarih
20/03/2025

İMREN GÖYMEN
ŞEHİR PLANLAMA ŞUBE
MÜDÜR V.

SELÇUK KIZILKAY
ŞEHİR PLANLAMA ŞUBE
MÜDÜR V.

İMREN GÖYMEN
ŞEHİR PLANLAMA ŞUBE
MÜDÜR V.

SELÇUK KIZILKAY
ŞEHİR PLANLAMA ŞUBE
MÜDÜR V.