



ASKI PAFTASI VE İLAN TUTANAĞI

MEVCUT PLAN (1/5000)

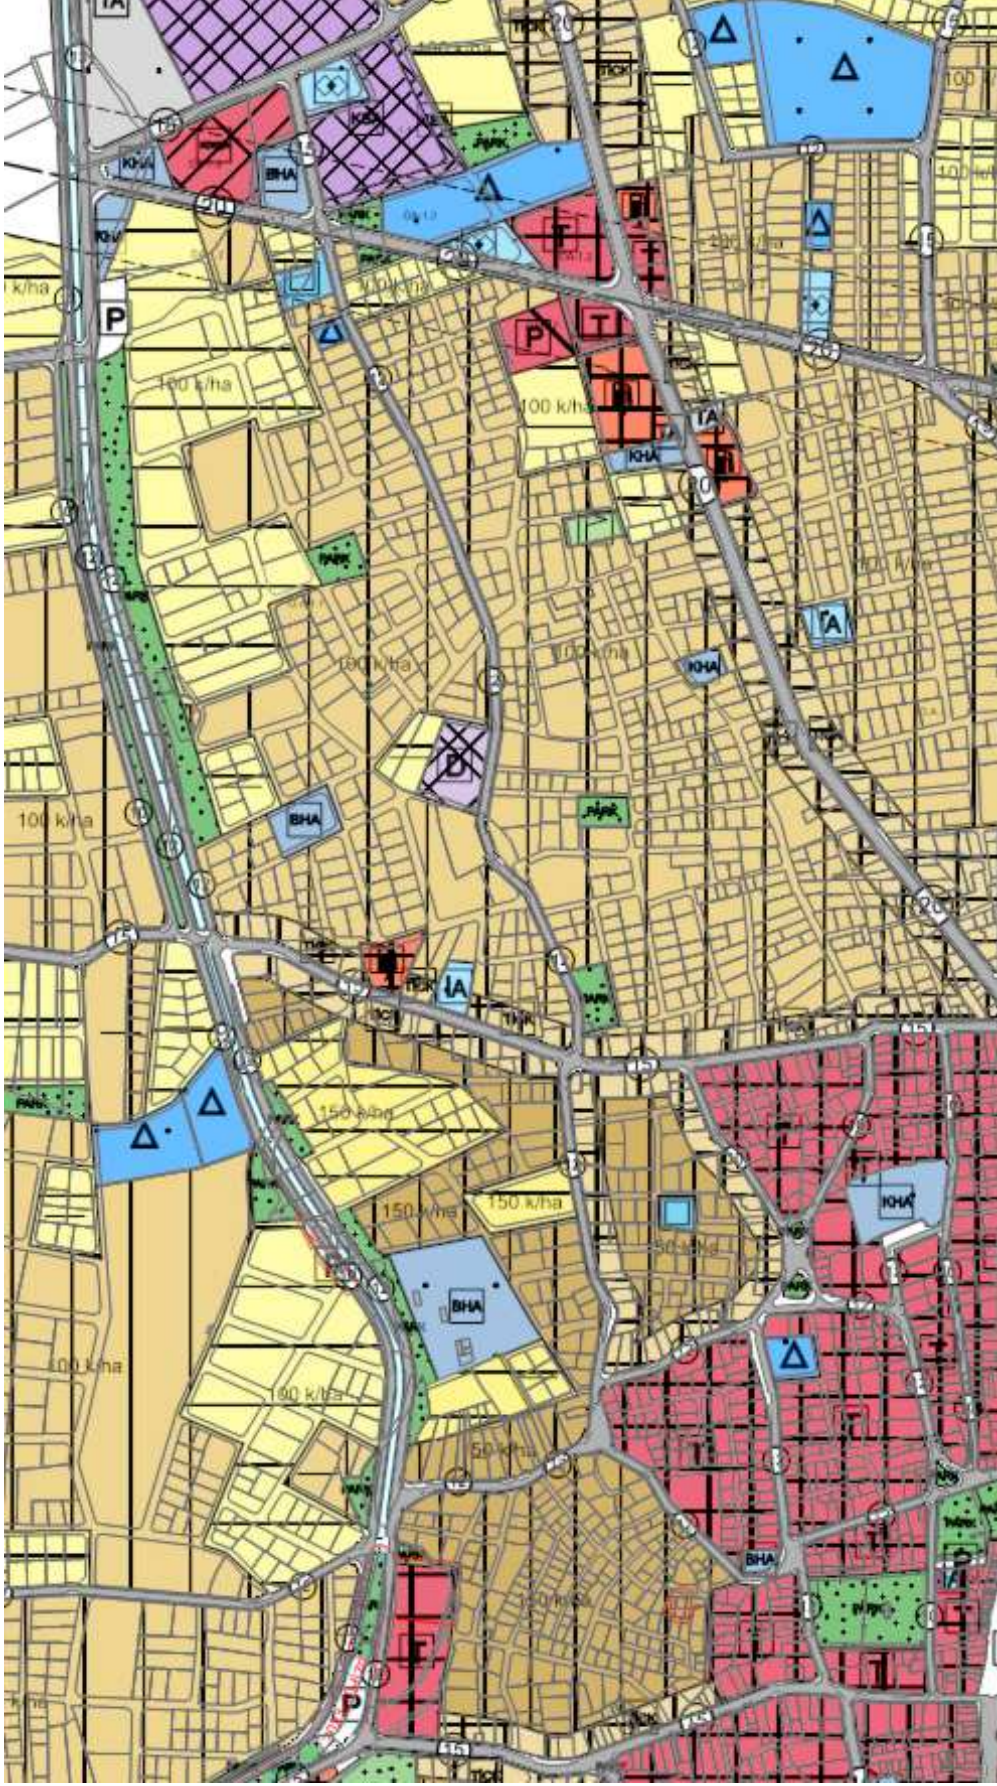

DEĞİŞTİRİLEREK KABUL EDİLEN (1/5000)

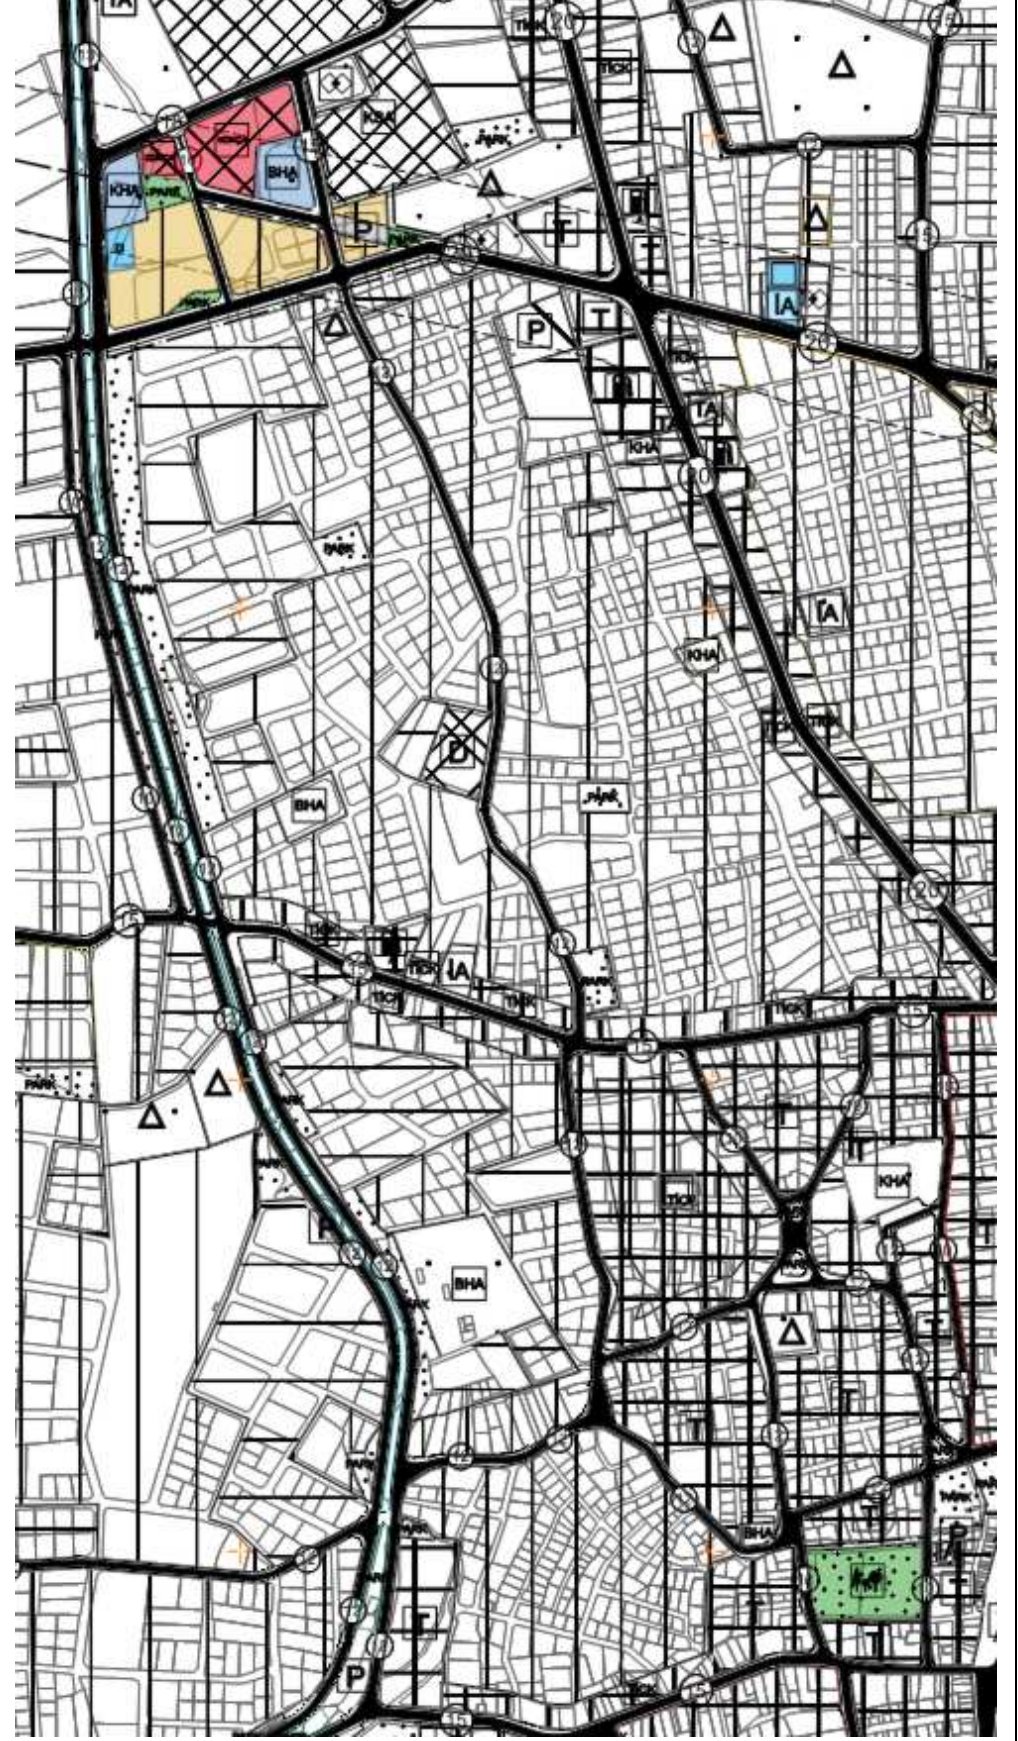

SAKARYA BÜYÜKŞEHİR BELEDİYESİNİN 10.06.2025 tarih ve 6/238 SAYILI KARARI EKİ 1/5000 ÖLÇEKLİ NAZIM İMAR PLANI DEĞİŞİKLİĞİ PAFTASININ İLAN EDİLEN SURETİDİR.

İLÇE	AKYAZI	Sakarya Büyükşehir Belediye Meclisinin 10.06.2025 tarih ve 6/238 sayılı kararı ile değiştirilerek onaylanan 1/5000 ölçekli Nazım İmar Planı Değişikliği 1 ay süre ile ilan edilmek üzere Belediyemiz ilan panosunda (İmar ve Şehircilik Dairesi Başkanlığı binasındaki pano) asılarak ilan yapıldığına dair iş bu tutanak tarafımızdan tanzim edilmiştir.			
MAHALLE	CUMHURİYET - ÖMERCİKLER				
ADA/ PARSEL	Cumhuriyet Mah. 37/416-417 Ömercikler Mah. 23/6-7-17 Yahyalı Bağlantı Yolunun Devamı	İlanın Asıldığı Tarih/...../.....		İlanın İndirildiği Tarih/...../.....	
PAFTA NO.	G25D-08A				

SAKARYA