



# ASKI PAFTASI VE İLAN TUTANAĞI

MEVCUT PLAN (1/5000)

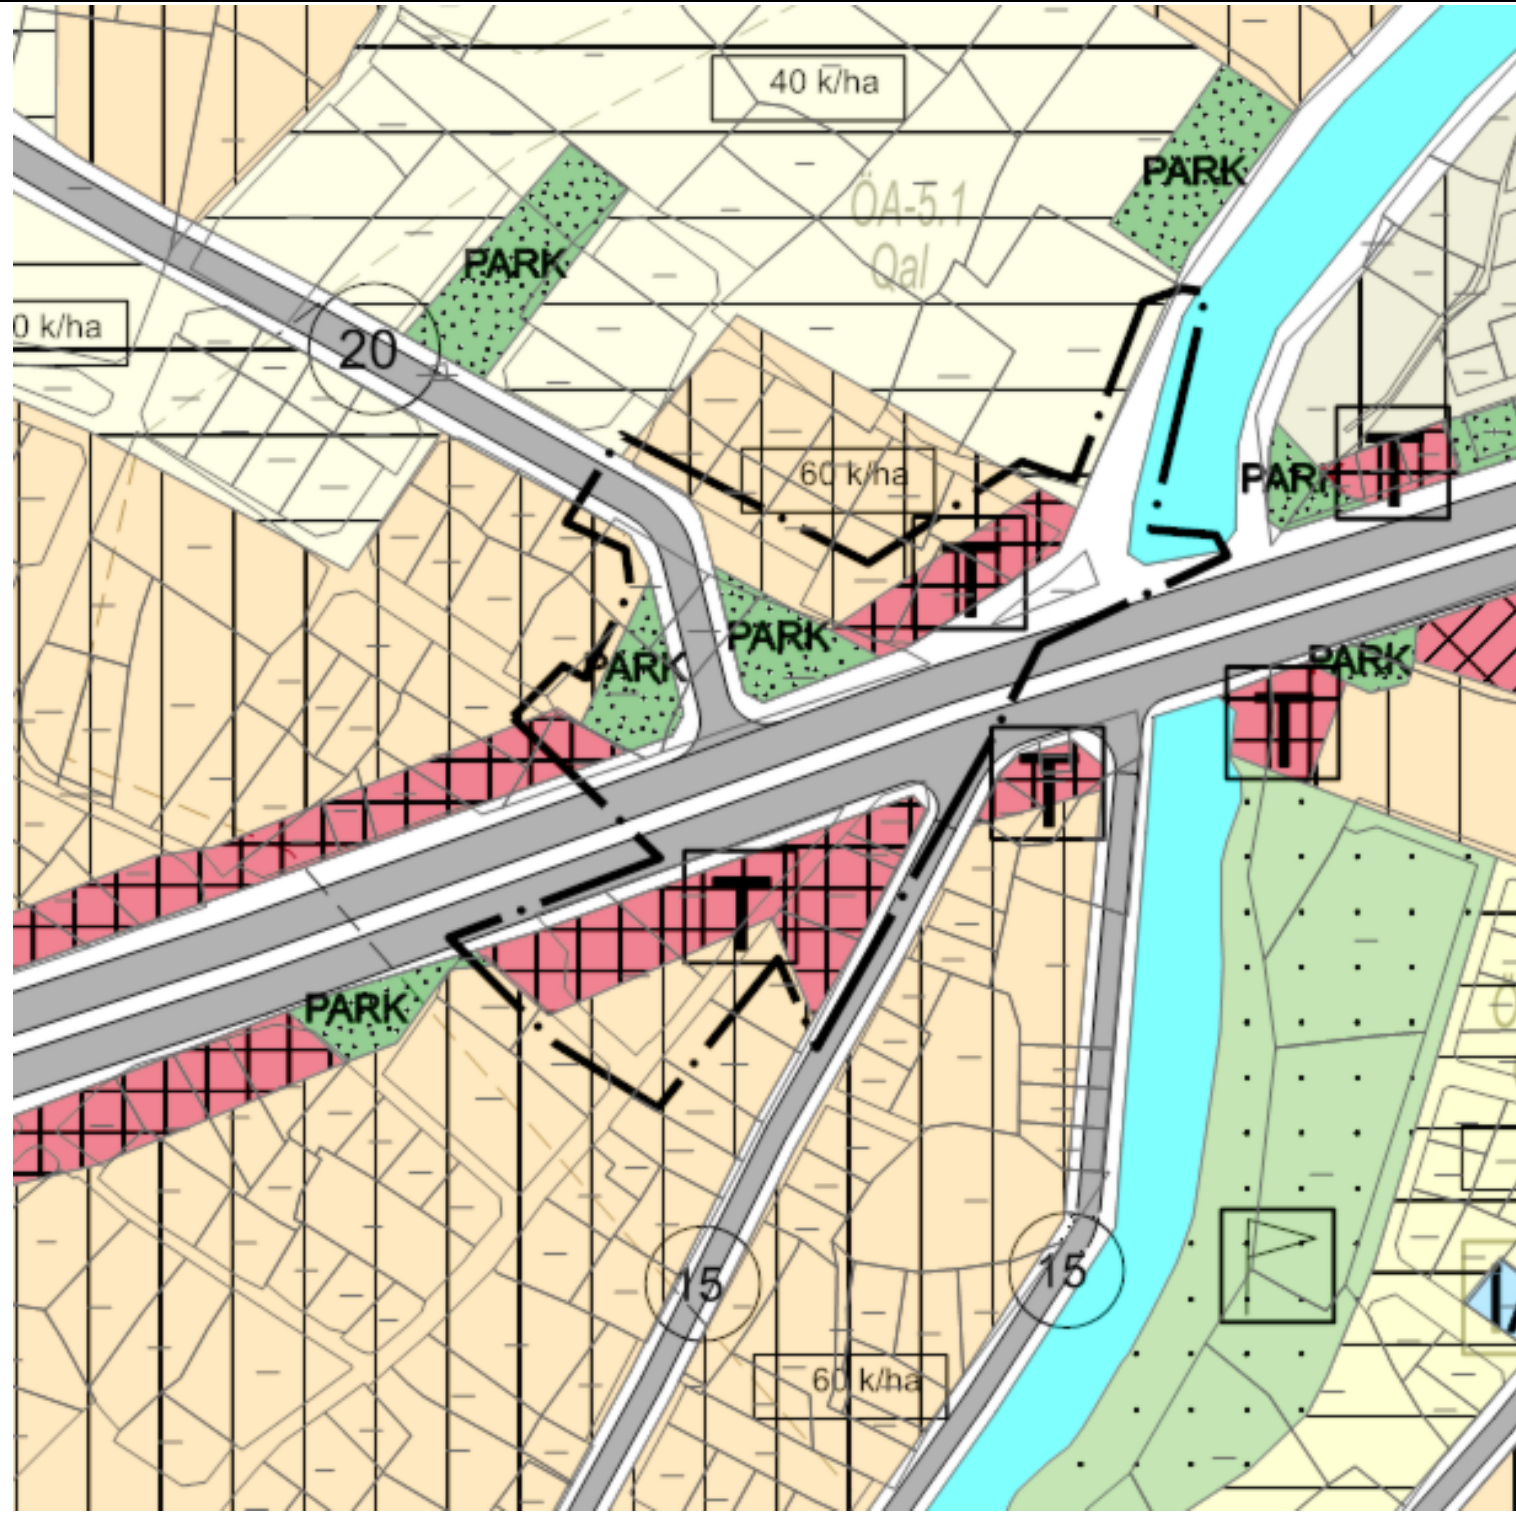

ÖNERİ PLAN (1/5000)

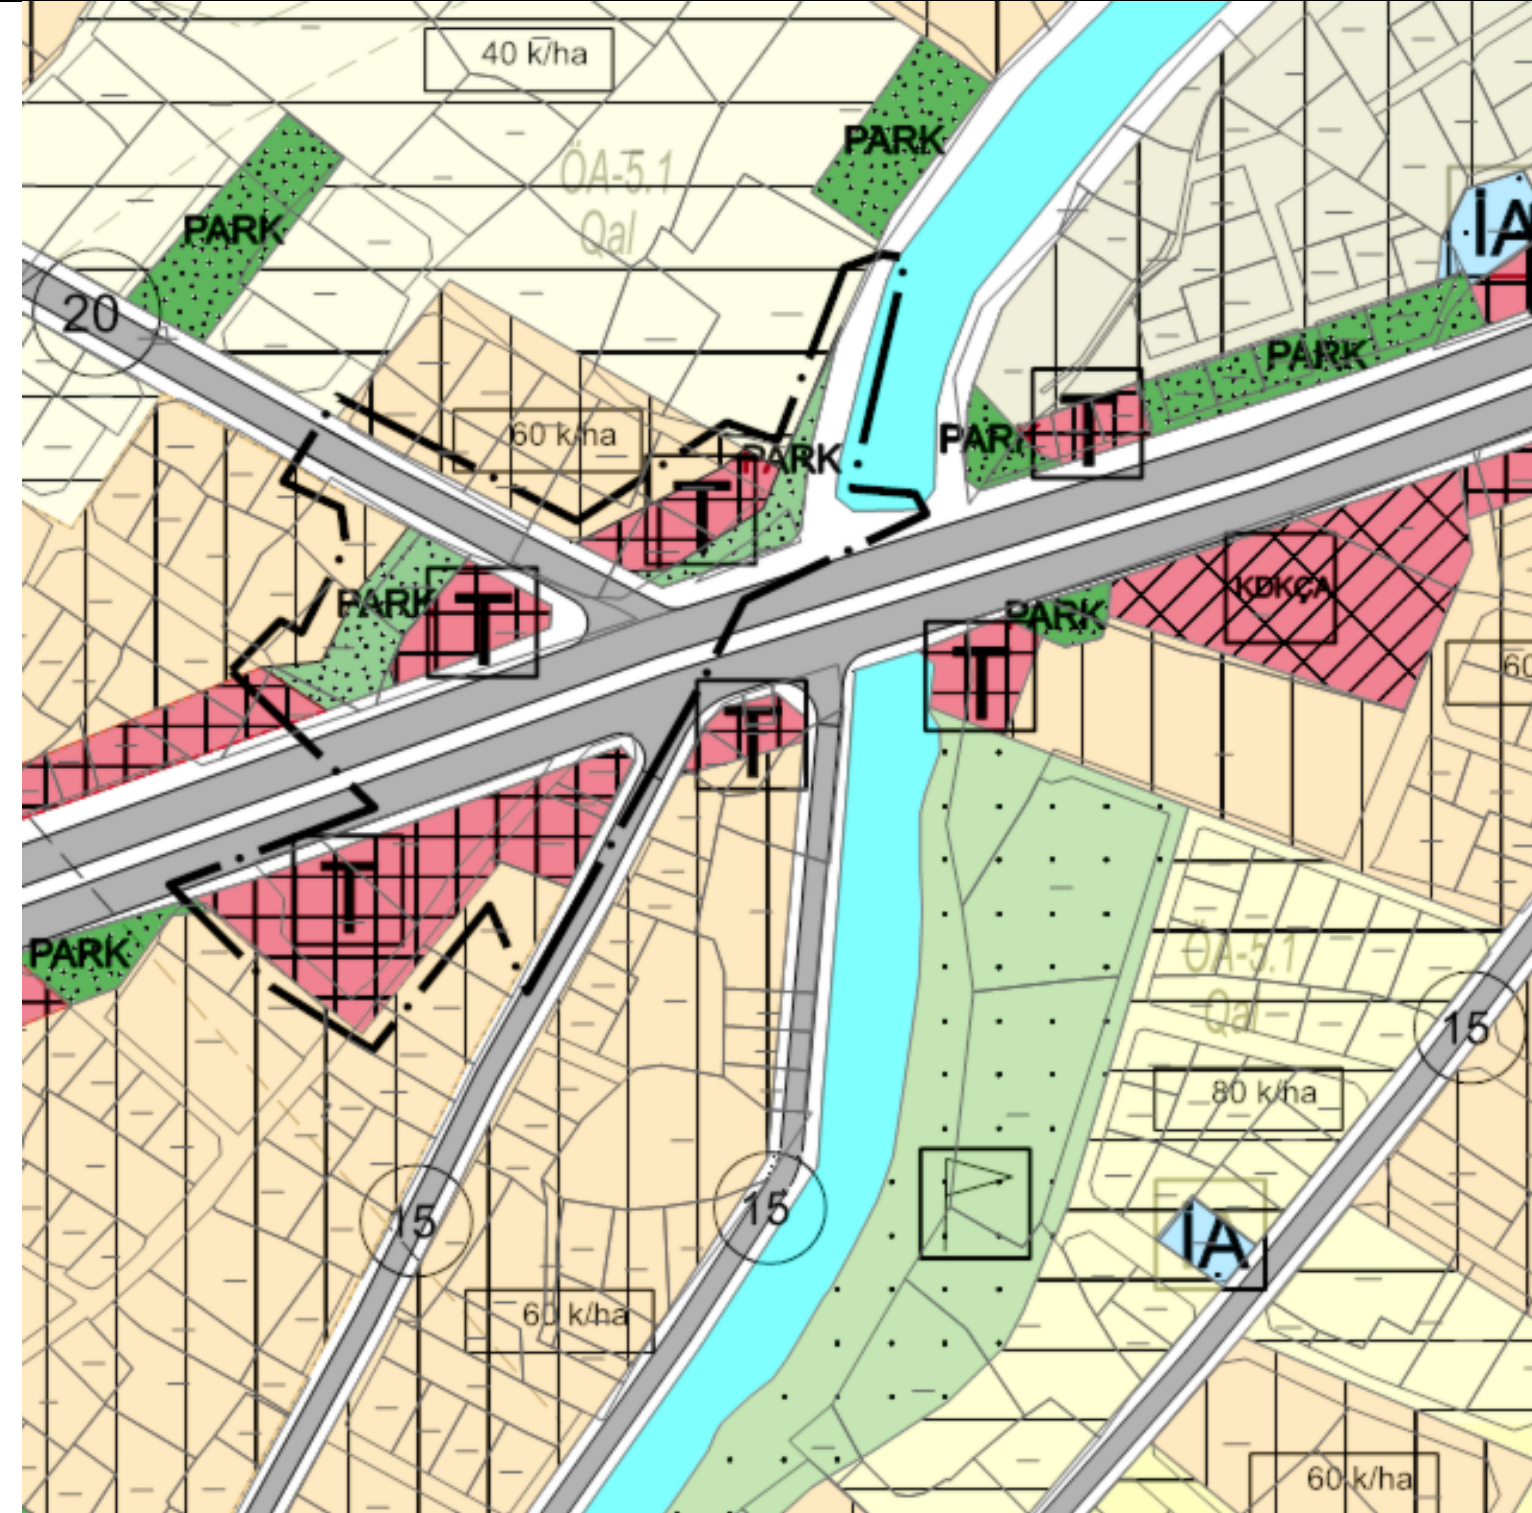

SAKARYA BÜYÜKŞEHİR BELEDİYESİNİN ...../...../..... TARİH VE ...../..... SAYILI KARARI EKİ 1/5000 ÖLÇEKLİ NAZIM İMAR PLANI DEĞİŞİKLİĞİ PAFTASININ İLAN EDİLEN SURETİDİR.



|                |                                                                 |
|----------------|-----------------------------------------------------------------|
| İLÇE           | HENDEK                                                          |
| MAHALLE        | DEREBOĞAZI                                                      |
| ADA/<br>PARSEL | 2657, 2664 VE 2665<br>(ESKİ 45, 66 VE 67)<br>ADALARIN BİR KISMI |
| PAFTA<br>NO.   | G25B16D                                                         |

Sakarya Büyükşehir Belediye Meclisinin ...../...../..... tarih ve ...../..... sayılı kararı ile onaylanan 1/5000 ölçekli Nazım İmar Planı Değişikliği 1 ay süre ile ilan edilmek üzere Belediyemiz ilan panosunda (İmar ve Şehircilik Dairesi Başkanlığı binasındaki pano) asılarak ilan yapıldığına dair iş bu tutanak tarafımızdan tanzim edilmiştir.

İlanın Asıldığı Tarih

...../...../.....

İlanın İndirildiği Tarih

...../...../.....