



ASKI PAFTASI VE İLAN TUTANAĞI

MEVCUT PLAN (ÖLÇEK)

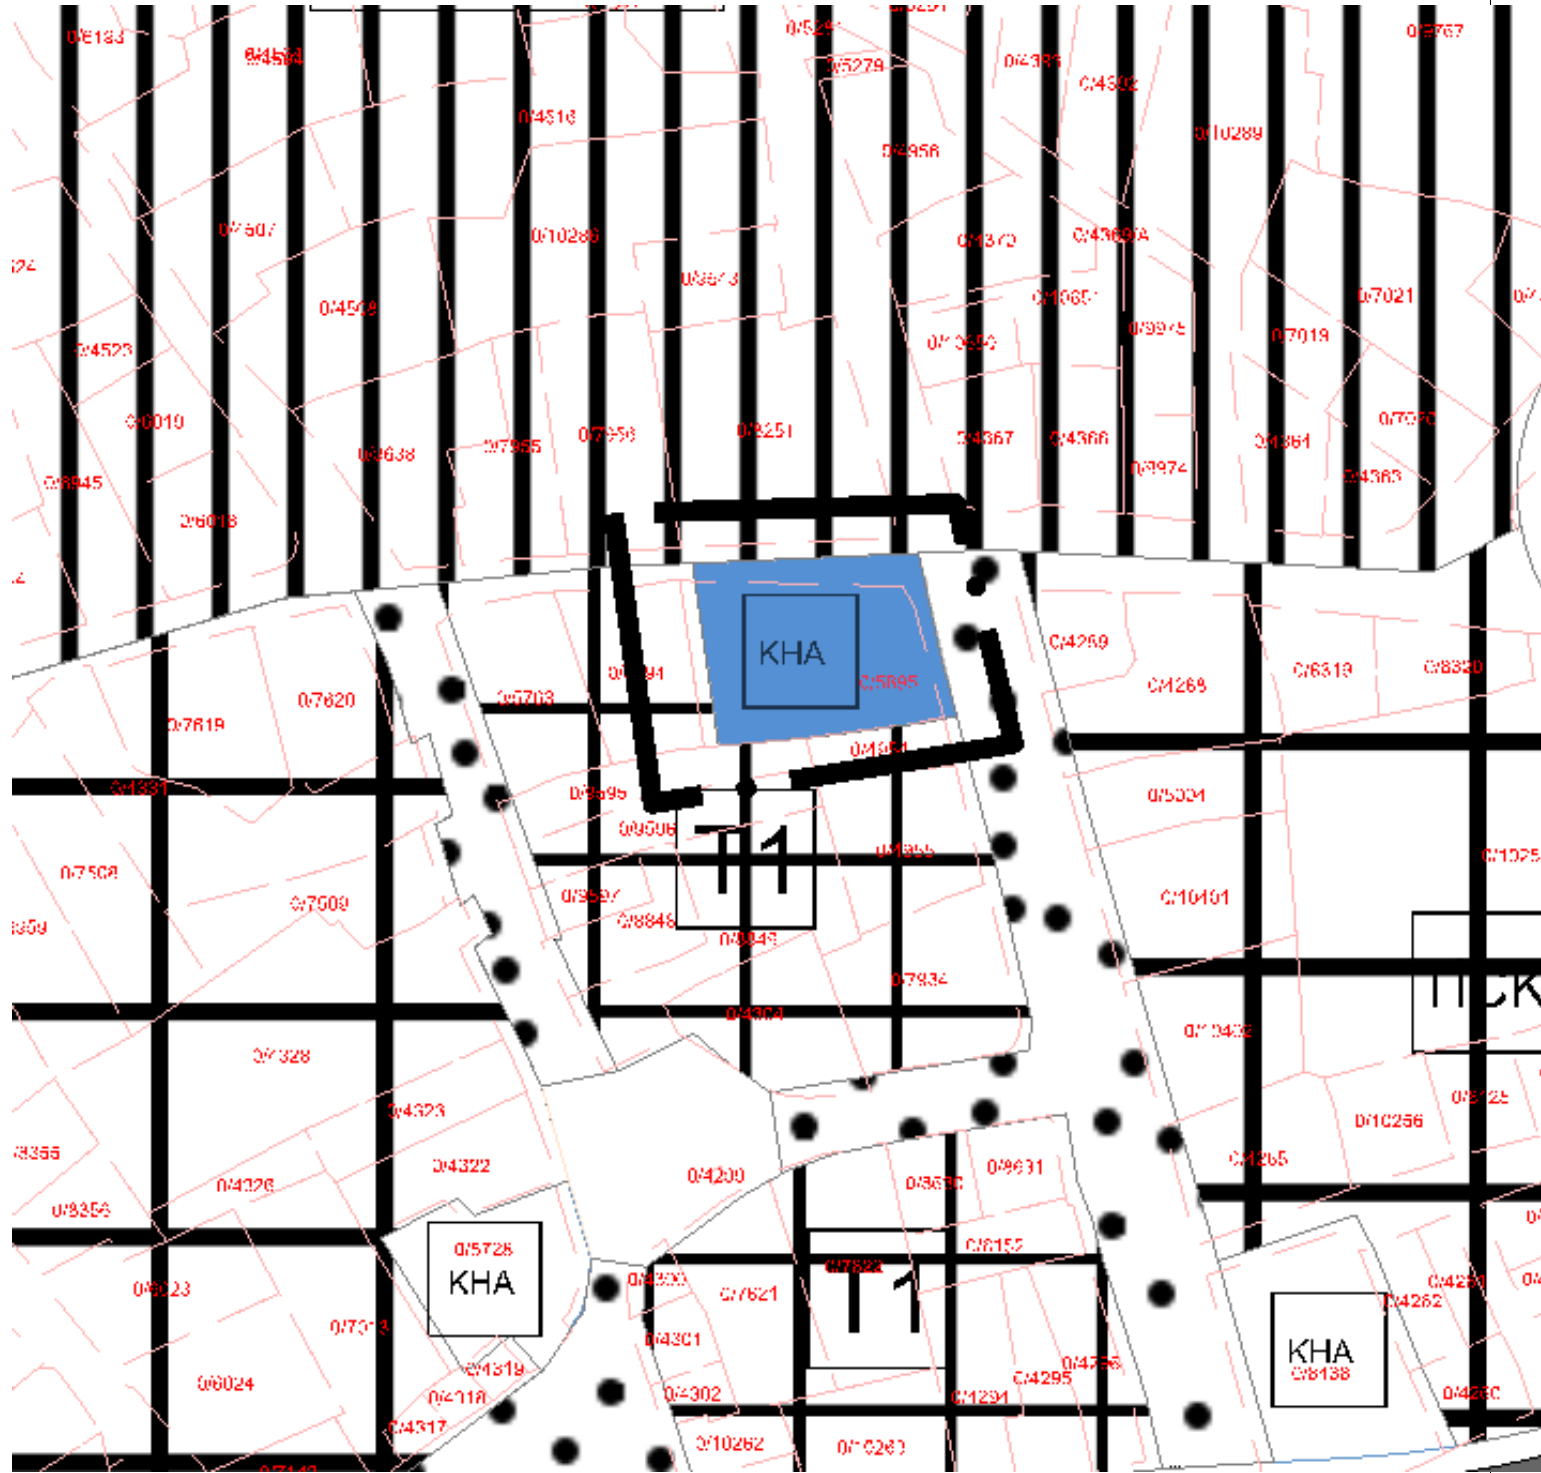

ÖNERİ PLAN (ÖLÇEK)

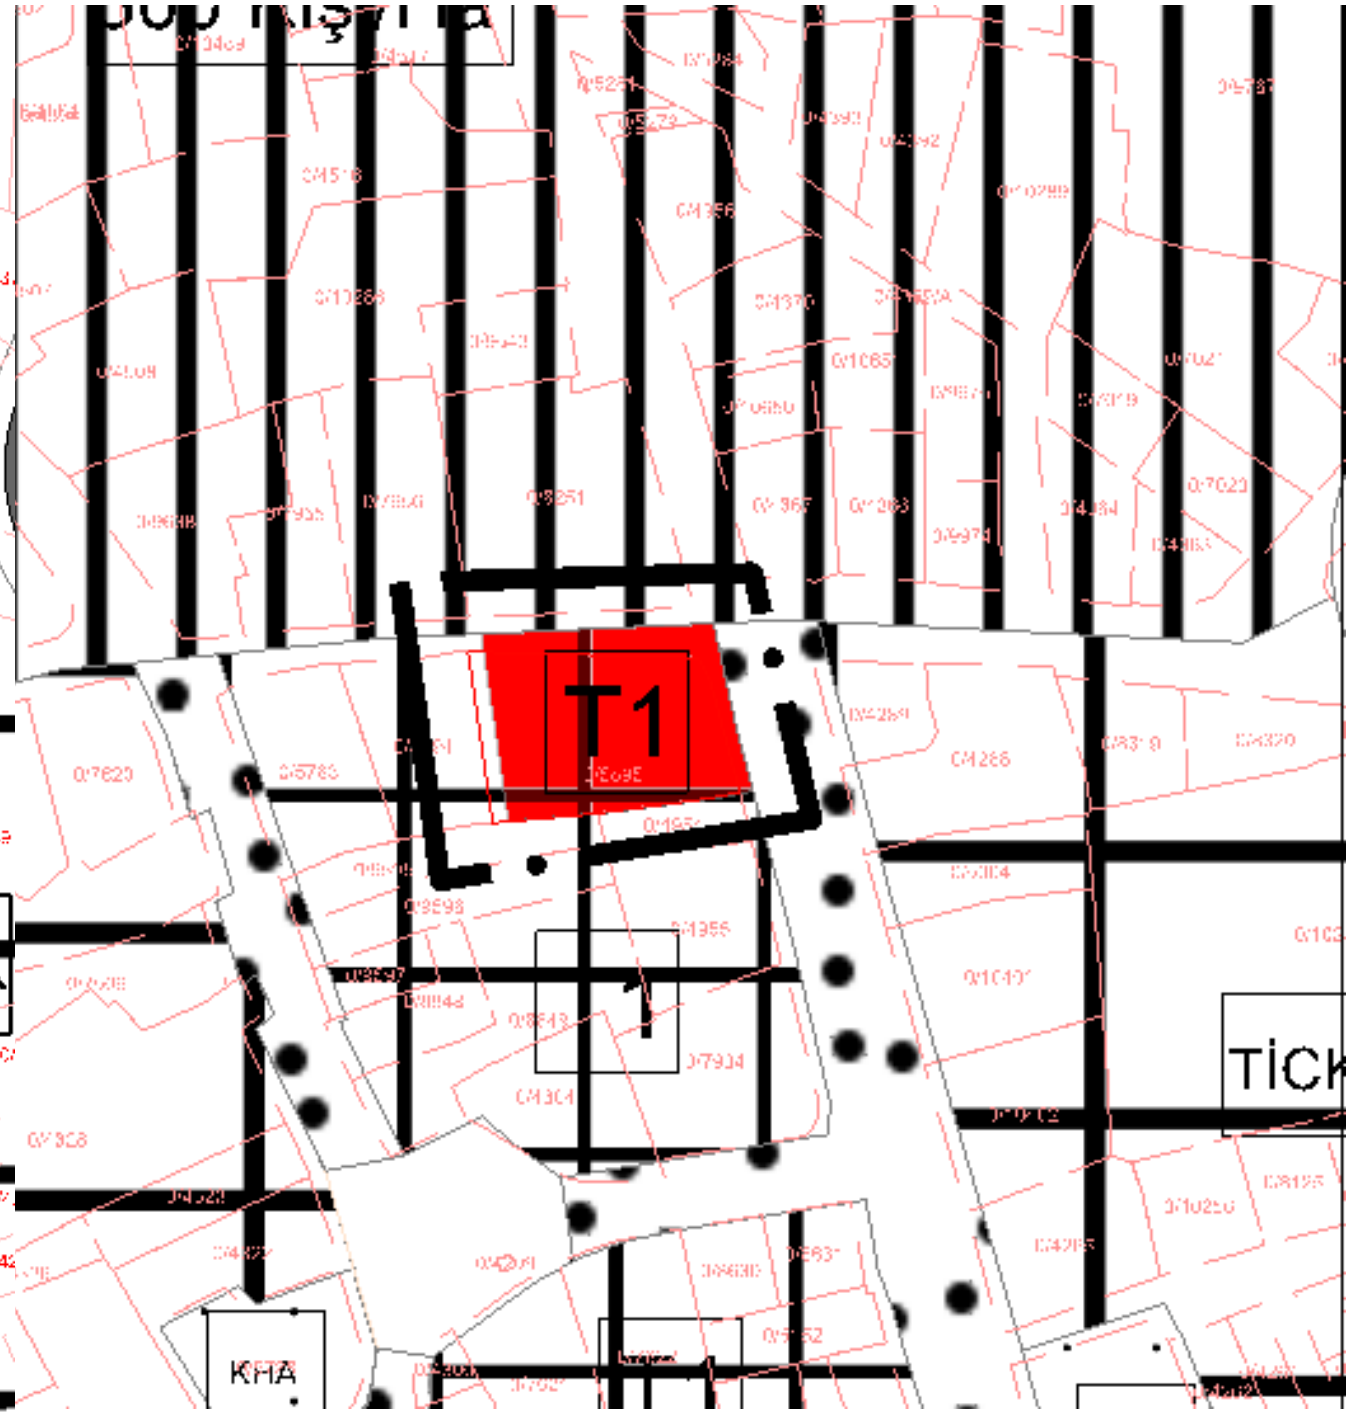

SAKARYA BÜYÜKŞEHİR BELEDİYESİNİN/...../..... TARİH VE/..... SAYILI KARARI EKİ 1/5000 ÖLÇEKLİ NAZIM İMAR PLANI DEĞİŞİKLİĞİ PAFTASININ İLAN EDİLEN SURETİDİR.



İLÇE	PAMUKOVA
MAHALLE	PAMUKOVA (KÖY)
ADA/ PARSEL	5895
PAFTA NO.	G-24-D-24-D

Sakarya Büyükşehir Belediye Meclisinin/...../..... tarih ve/..... sayılı kararı ile onaylanan 1/5000 ölçekli Nazım İmar Planı Değişikliği 1 ay (30 gün) süre ile ilan edilmek üzere Belediyemiz ilan panosunda (İmar ve Şehircilik Dairesi Başkanlığı binasındaki pano) asılarak ilan yapıldığına dair iş bu tutanak tarafımızdan tanzim edilmiştir.

İlanın Asıldığı Tarih/...../.....			İlanın İndirildiği Tarih/...../.....		

