



ASKI PAFTASI VE İLAN TUTANAĞI

MEVCUT PLAN (1/5000)

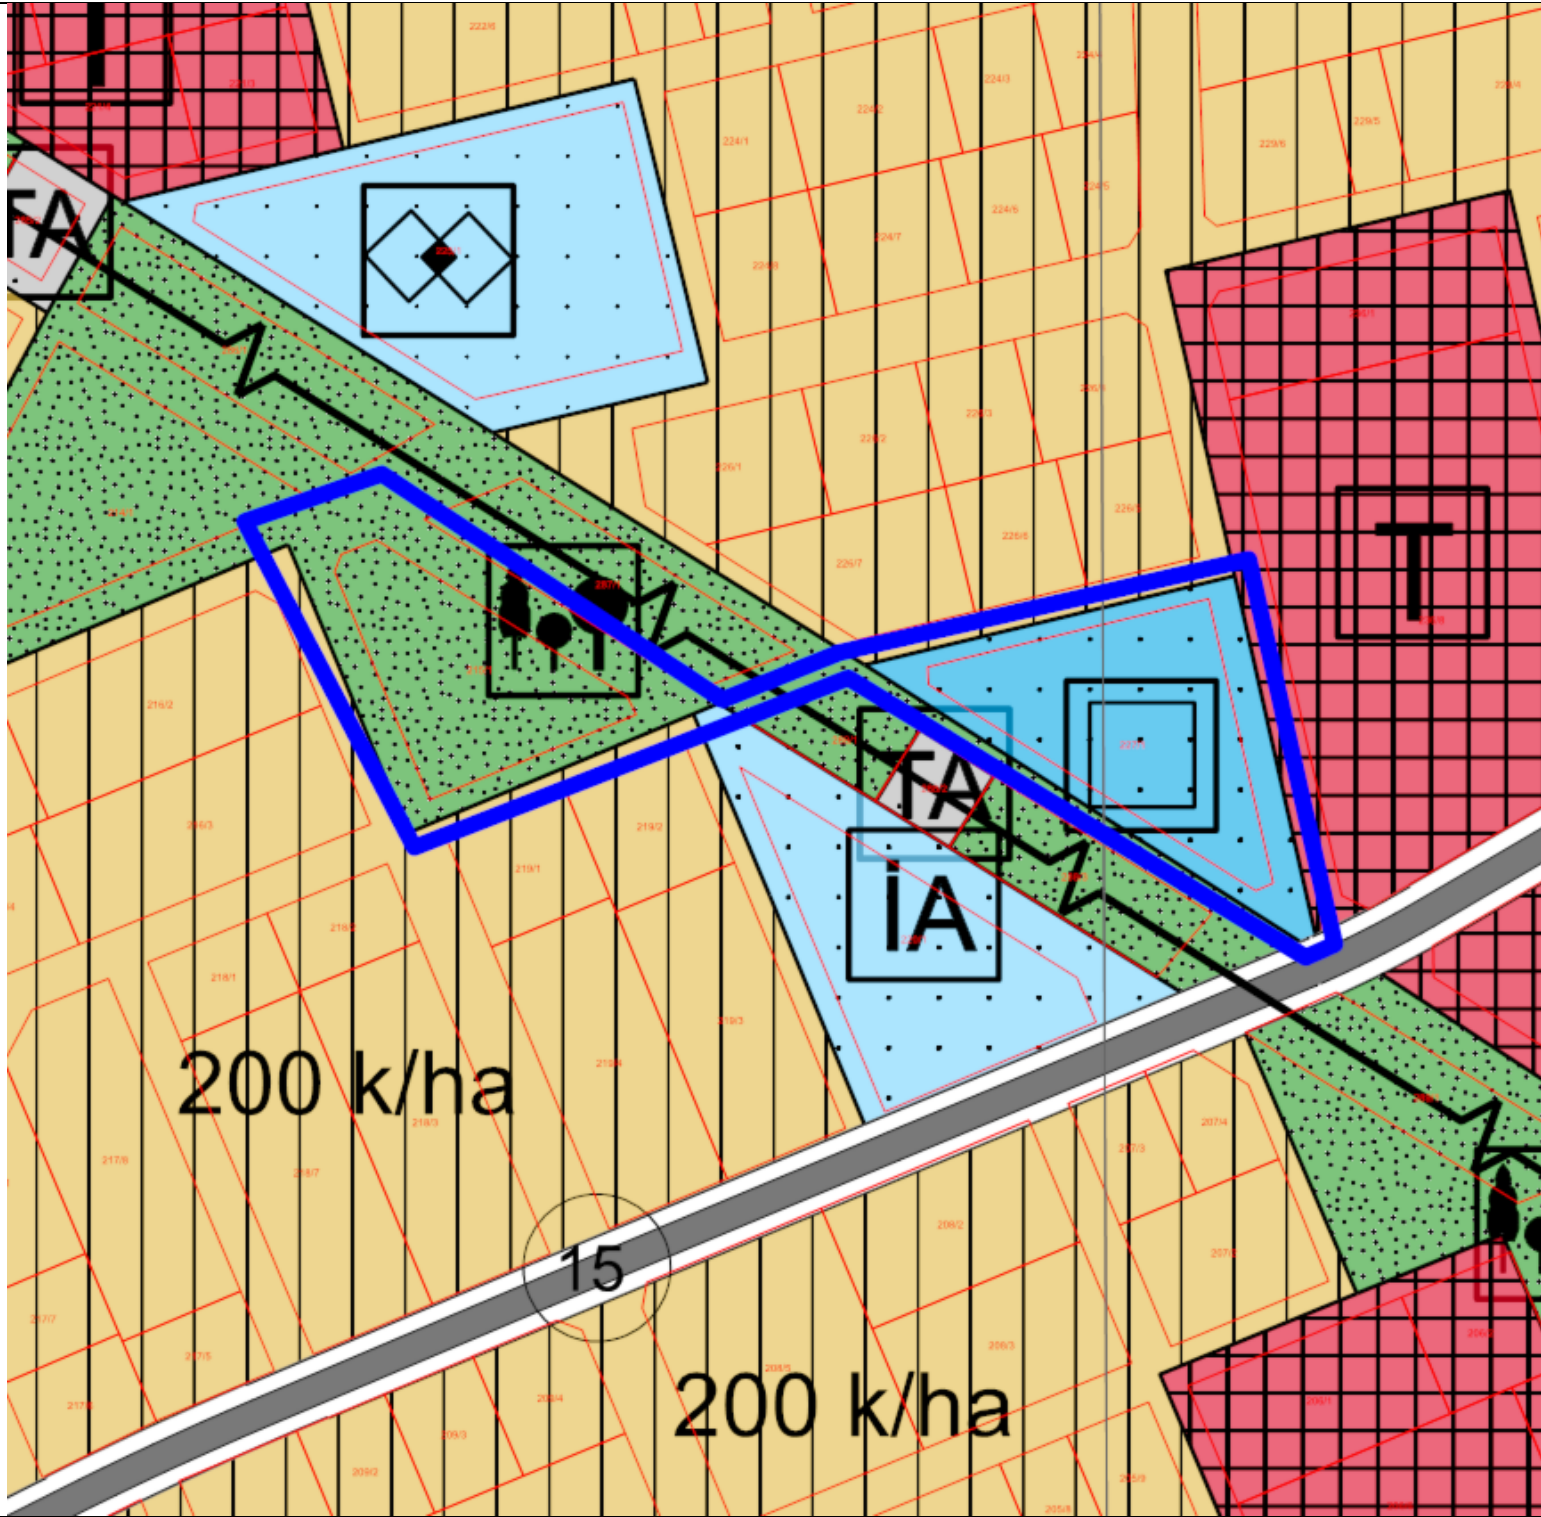

ÖNERİ PLAN (1/5000)

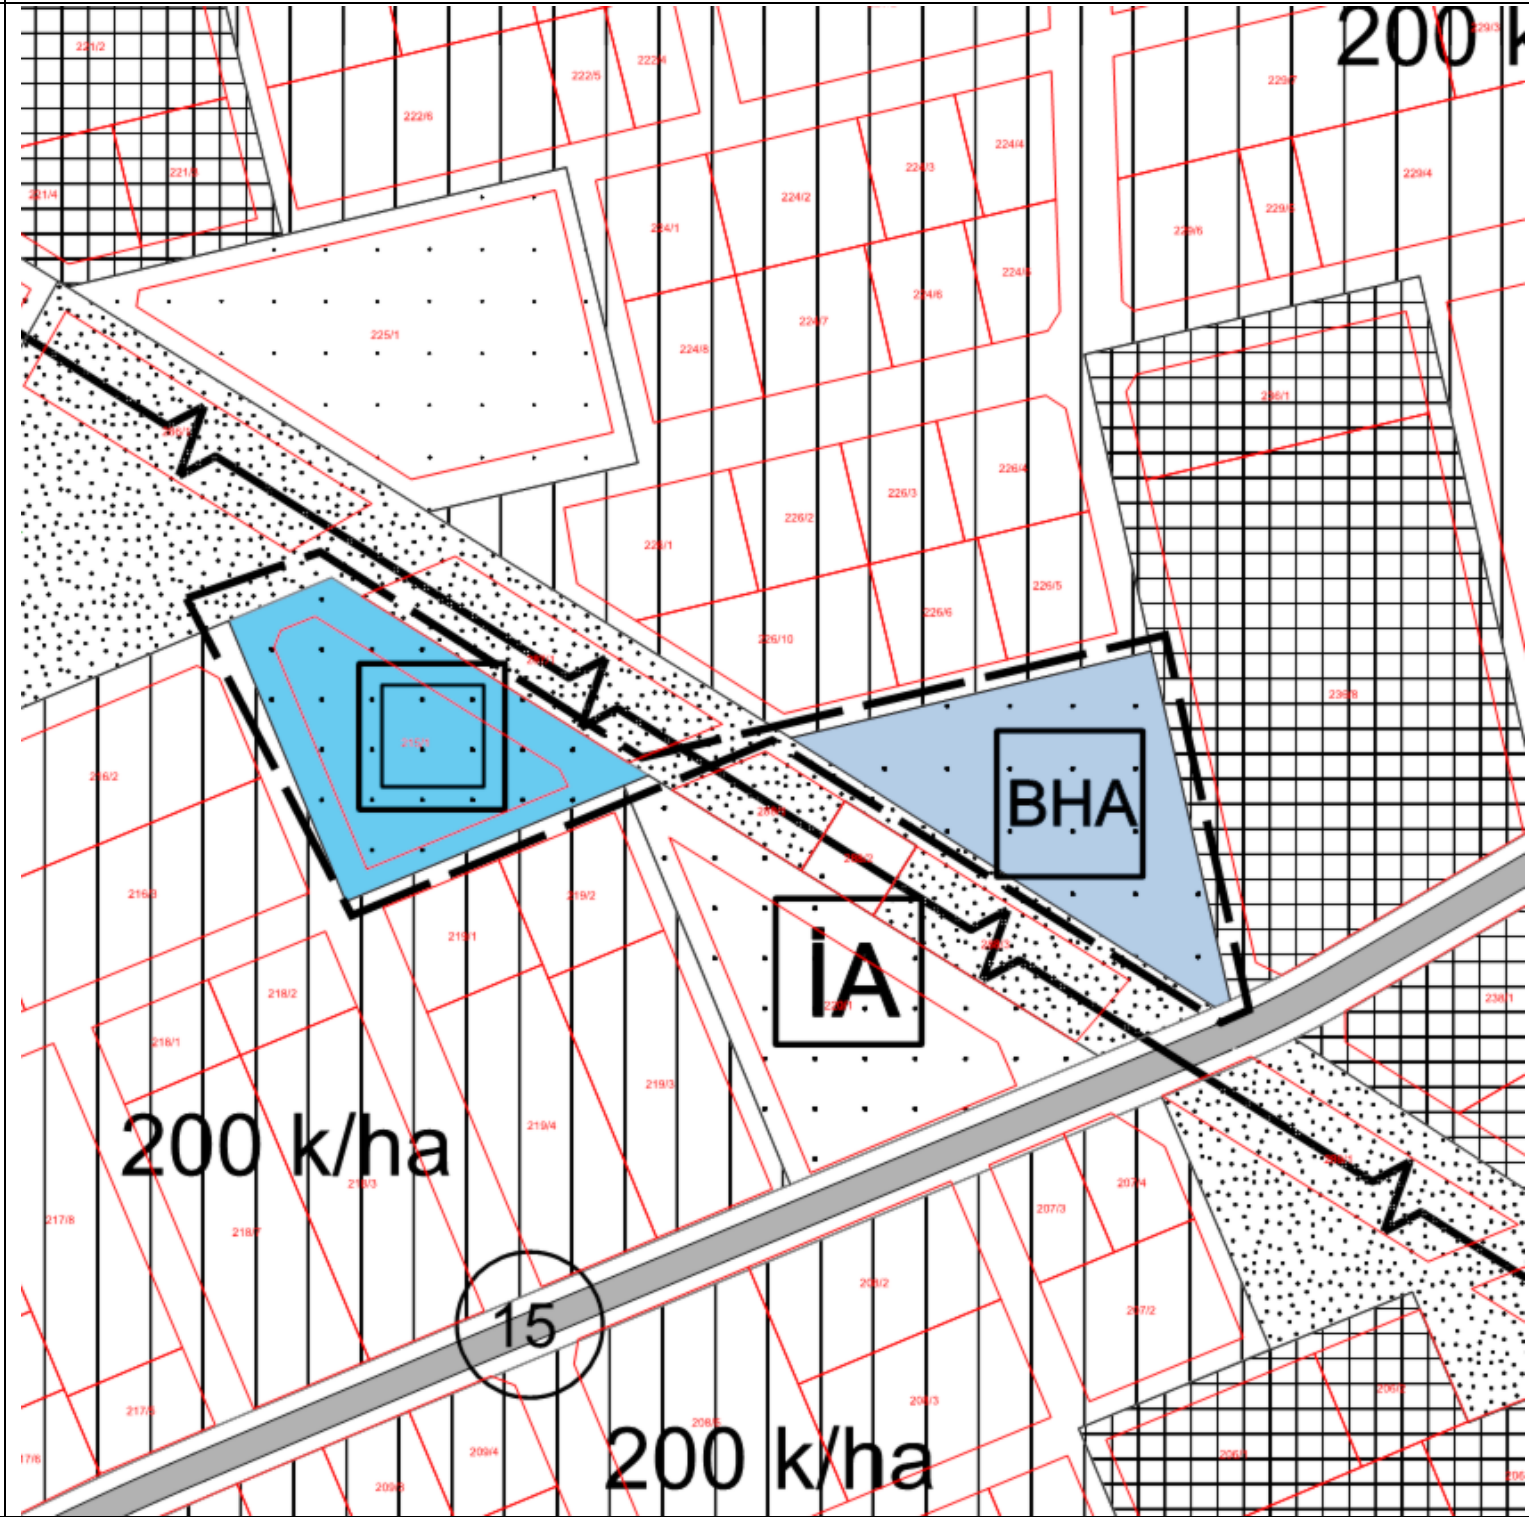

SAKARYA BÜYÜKŞEHİR BELEDİYESİNİN/...../..... TARİH VE/..... SAYILI KARARI EKİ 1/5000 ÖLÇEKLİ KISMİ REVİZYON NAZIM İMAR PLANI PAFTASININ İLAN EDİLEN SURETİDİR.



İLÇE	ERENLER
MAHALLE	ERENLER
ADA/PARSEL	215/1 VE KADASTRAL BOŞLUK (ESKİ 227/1)
PAFTA NO.	G24C03B G24C04A

Sakarya Büyükşehir Belediye Meclisinin/...../..... tarih ve/..... sayılı kararı ile onaylanan 1/5000 ölçekli Kısmi Revizyon Nazım İmar Planı 1 ay süre ile ilan edilmek üzere Belediyemiz ilan panosunda (İmar ve Şehircilik Dairesi Başkanlığı binasındaki pano) asılarak ilan yapıldığına dair iş bu tutanak tarafımızdan tanzim edilmiştir.

İlanın Asıldığı Tarih
...../...../.....

İlanın İndirildiği Tarih
...../...../.....