



ASKI PAFTASI VE İLAN TUTANAĞI

MEVCUT PLAN (1/1000)

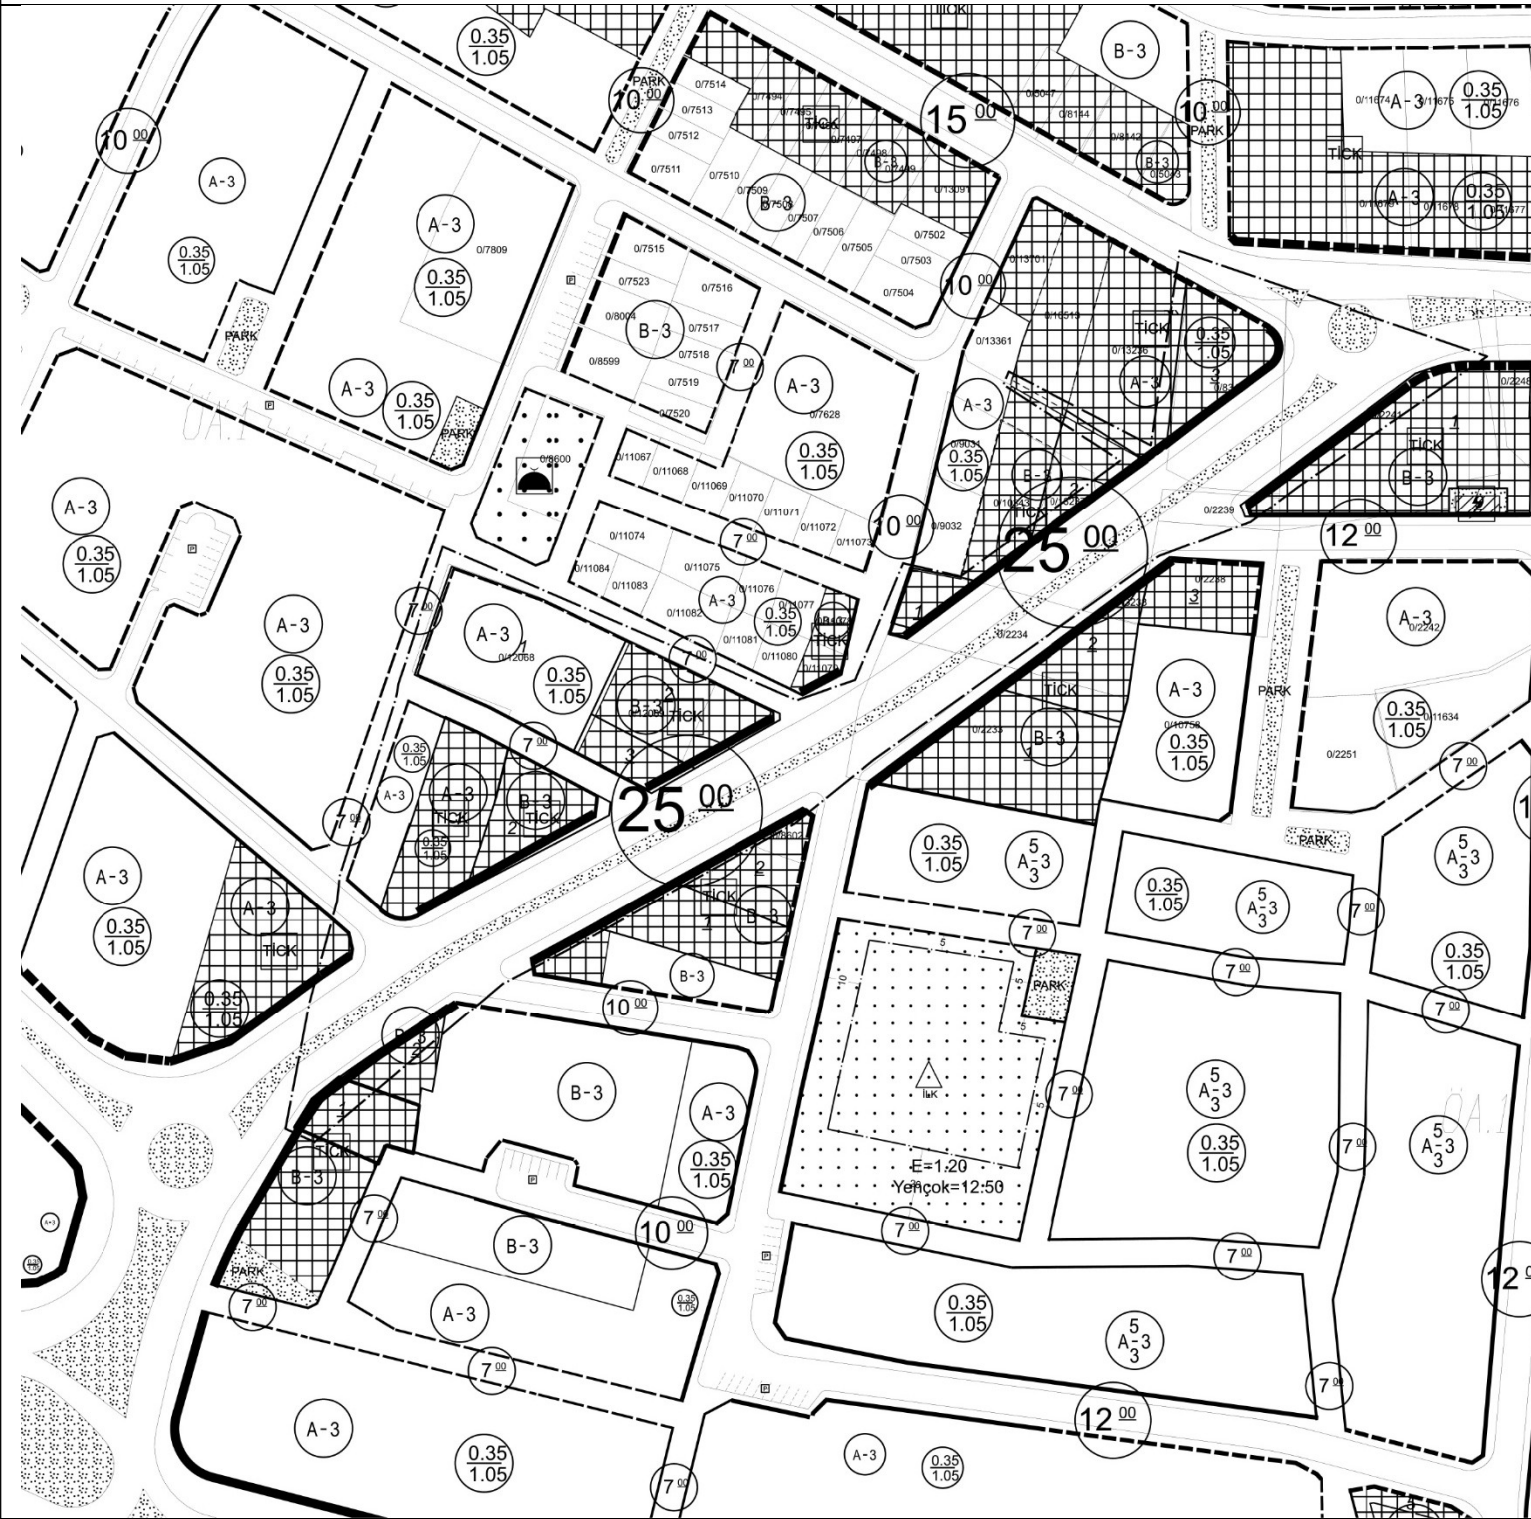

ÖNERİ PLAN (1/1000)

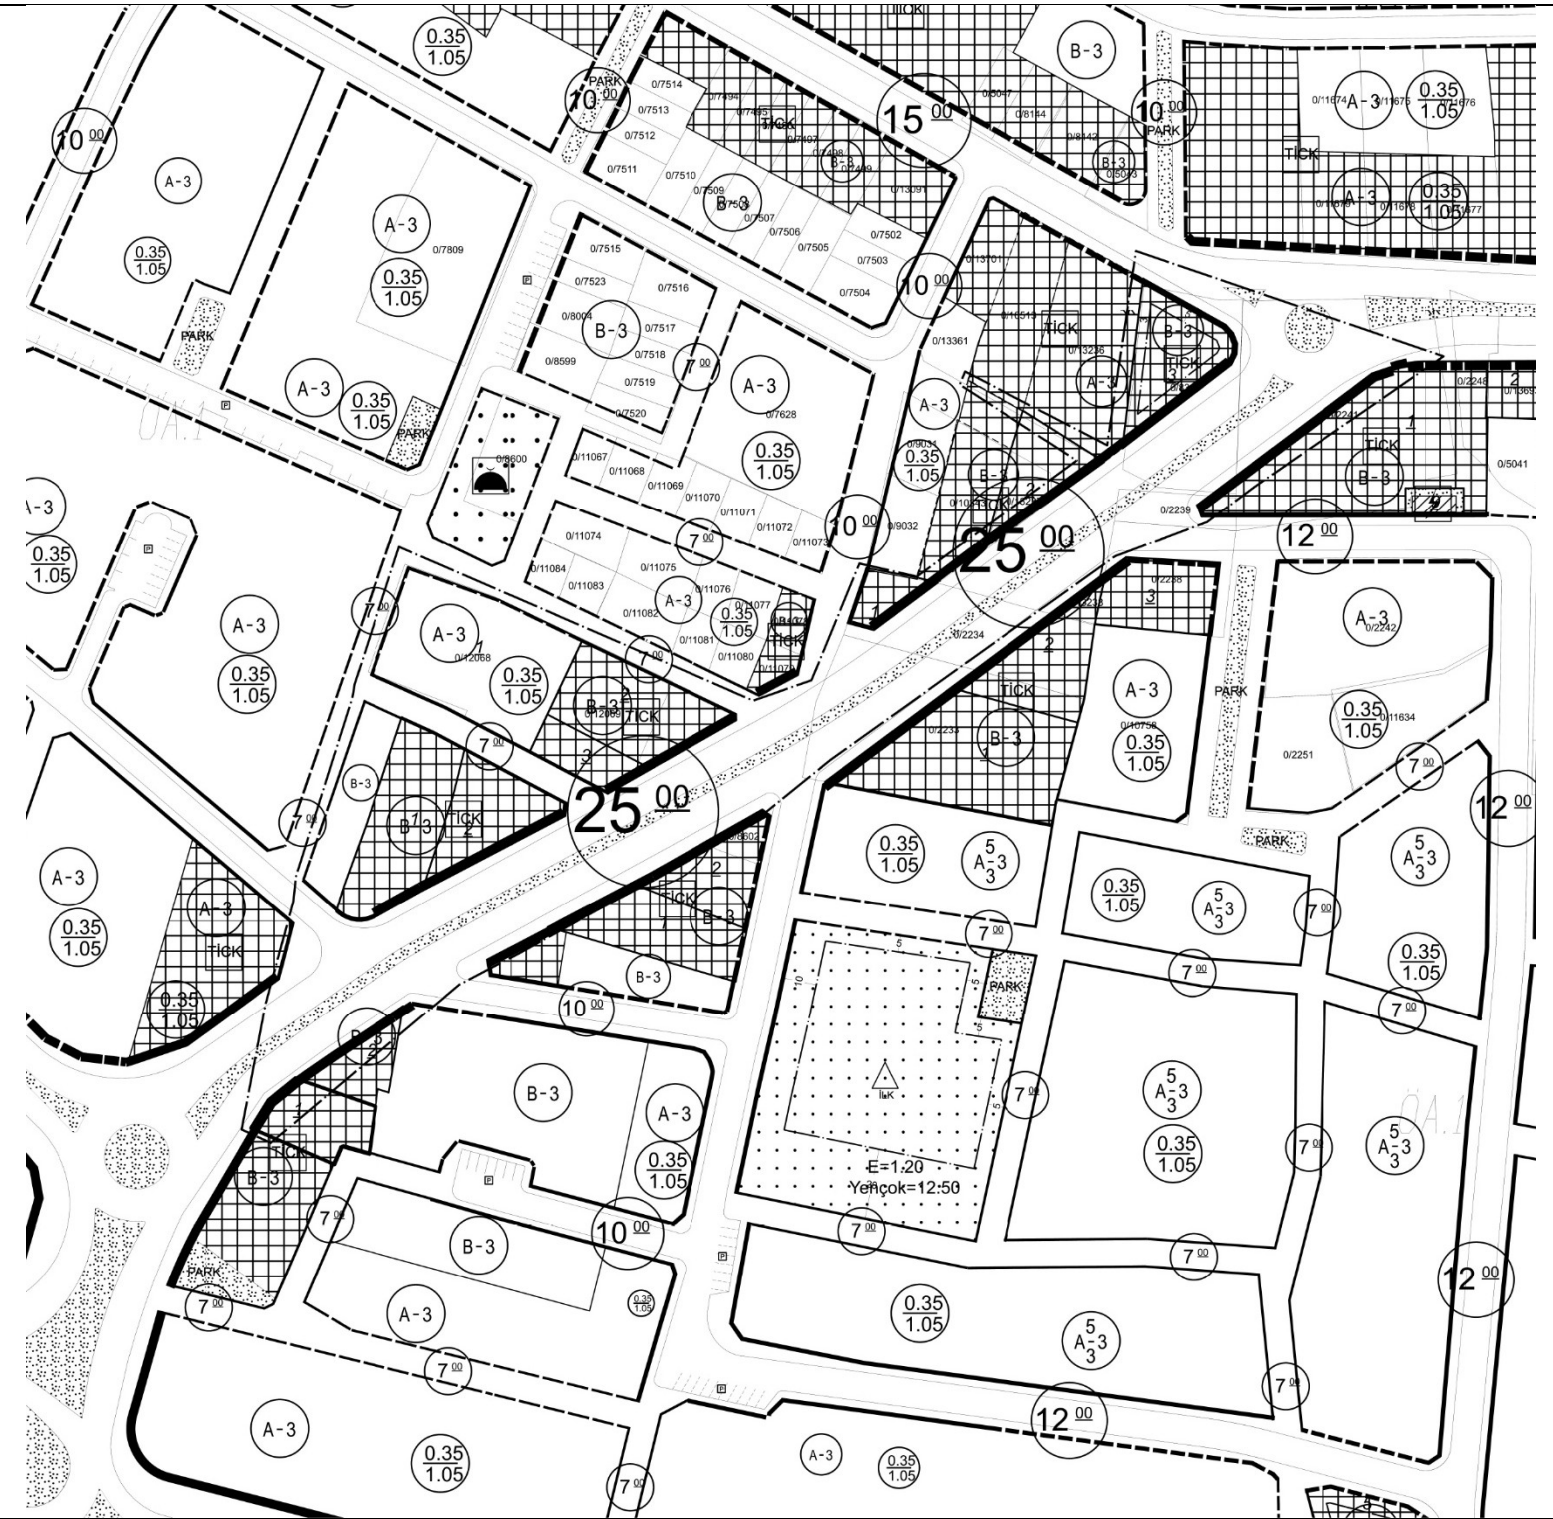

SAKARYA BÜYÜKŞEHİR BELEDİYESİNİN/...../..... TARİH VE/..... SAYILI KARARI EKİ 1/1000 ÖLÇEKLİ REVİZYON UYGULAMA İMAR PLANI DEĞİŞİKLİĞİ PAFTASININ İLAN EDİLEN SURETİDİR.



SAKARYA
BÜYÜKŞEHİR
BELEDİYESİ

İmar ve Şehircilik Dairesi Başkanlığı
Şehir Planlama Şube Müdürlüğünce
hazırlanmıştır.

İLÇE	ERENLER
MAHALLE	DİLMEN
ALT BÖLGE	ZÜBEYDE HANIM CAD. VE ÇEVRESİ
PAFTA NO.	G24B23C3B G24B23C3C G24B24D4A

Sakarya Büyükşehir Belediye Meclisinin/...../..... tarih ve/..... sayılı kararı ile onaylanan 1/1000 ölçekli Revizyon Uygulama İmar Planı değişikliği 1 ay süre ile ilan edilmek üzere Belediyemiz ilan panosunda (İmar ve Şehircilik Dairesi Başkanlığı binasındaki pano) asılarak ilan yapıldığına dair iş bu tutanak tarafımızdan tanzim edilmiştir.

İlanın Asıldığı Tarih
...../...../.....

İlanın İndirildiği Tarih
...../...../.....