



ASKI PAFTASI VE İLAN TUTANAĞI

MEVCUT PLAN (ÖLÇEK)

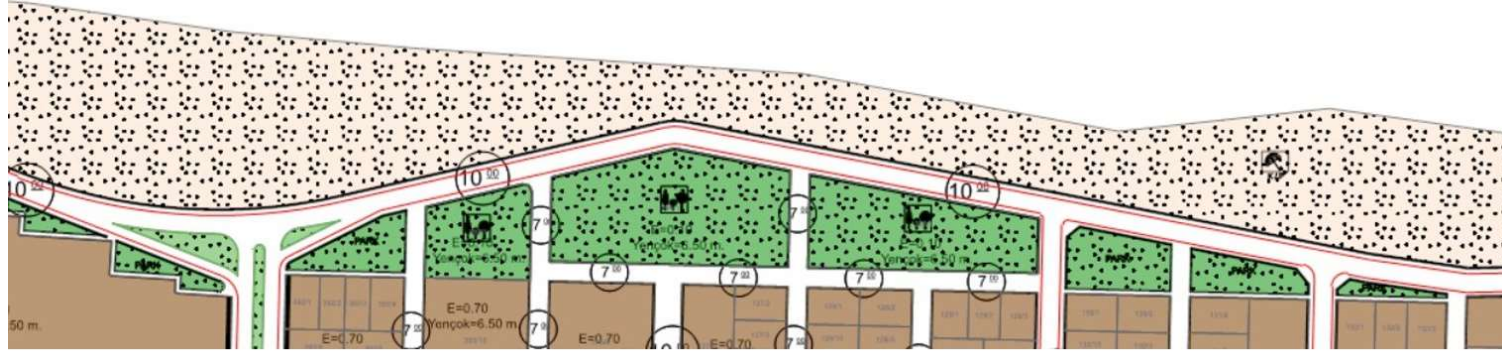

ÖNERİ PLAN (ÖLÇEK)

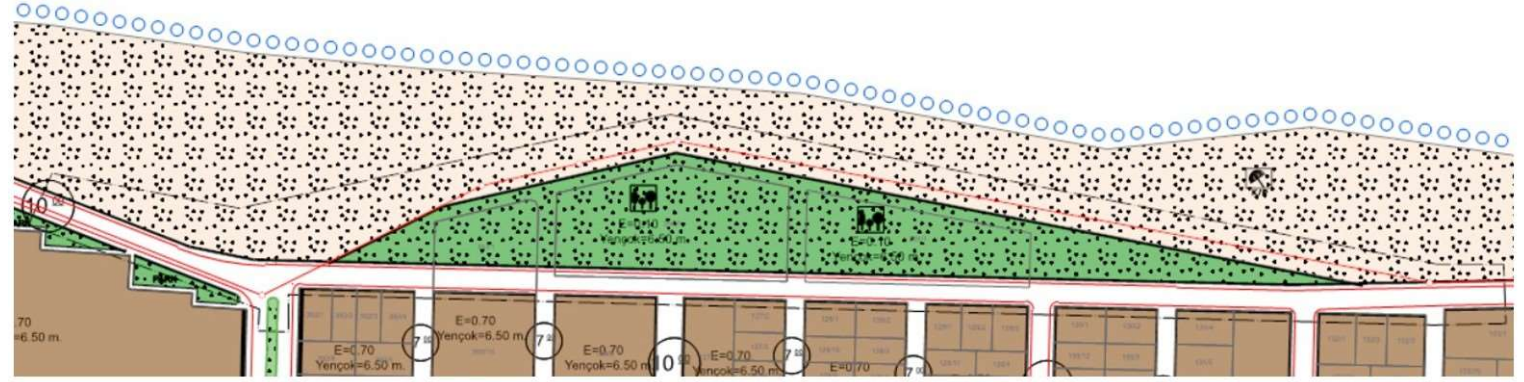

SAKARYA BÜYÜKŞEHİR BELEDİYESİNİN/...../..... TARİH VE/..... SAYILI KARARI EKİ 1/1000 ÖLÇEKLİ UYGULAMA İMAR PLANI DEĞİŞİKLİĞİ PAFTASININ İLAN EDİLEN SURETİDİR.



Müellif Adı Soyadı
Kaşe/İmza

İLÇE	KOCAALI
MAHALLE	ALANDERE
ADA/ PARSEL	393/1, 394/1, 395/1 ADA/PARSELLER VE ÇEVRESİ
PAFTA NO.	F25C18C2A- F25C18C2B

Sakarya Büyükşehir Belediye Meclisinin/...../..... tarih ve/..... sayılı kararı ile onaylanan 1/1000 ölçekli Uygulama İmar Planı Değişikliği 1 ay (30 gün) süre ile ilan edilmek üzere Belediyemiz ilan panosunda (İmar ve Şehircilik Dairesi Başkanlığı binasındaki pano) asılarak ilan yapıldığına dair iş bu tutanak tarafımızdan tanzim edilmiştir.

İlanın Asıldığı Tarih
...../...../.....

İlanın İndirildiği Tarih
...../...../.....

