



# ASKI PAFTASI VE İLAN TUTANAĞI

MEVCUT PLAN

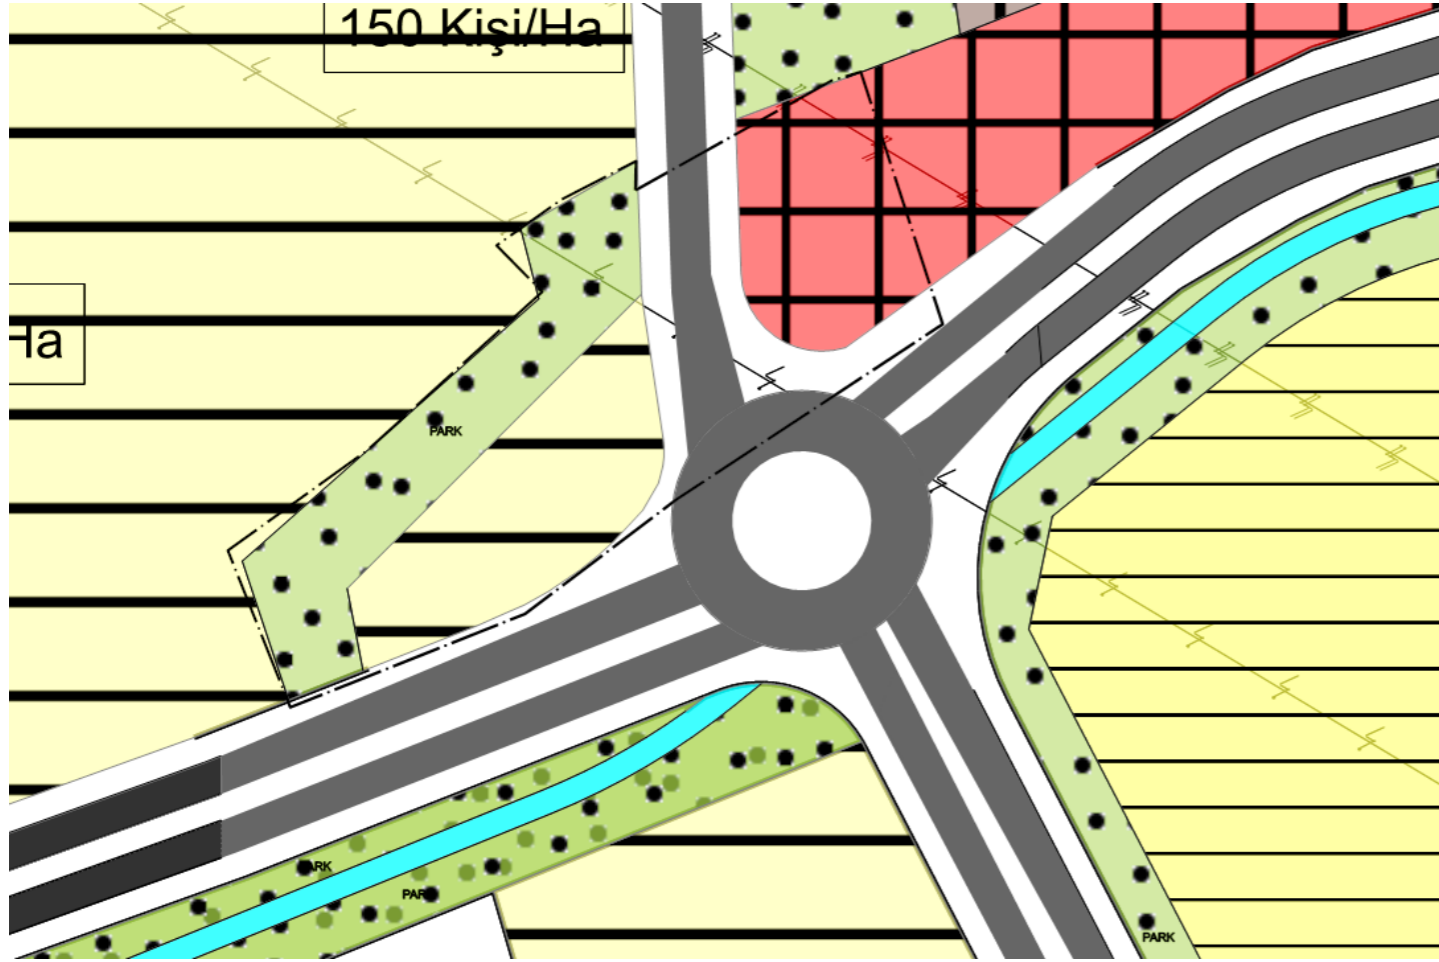

ÖNERİ PLAN

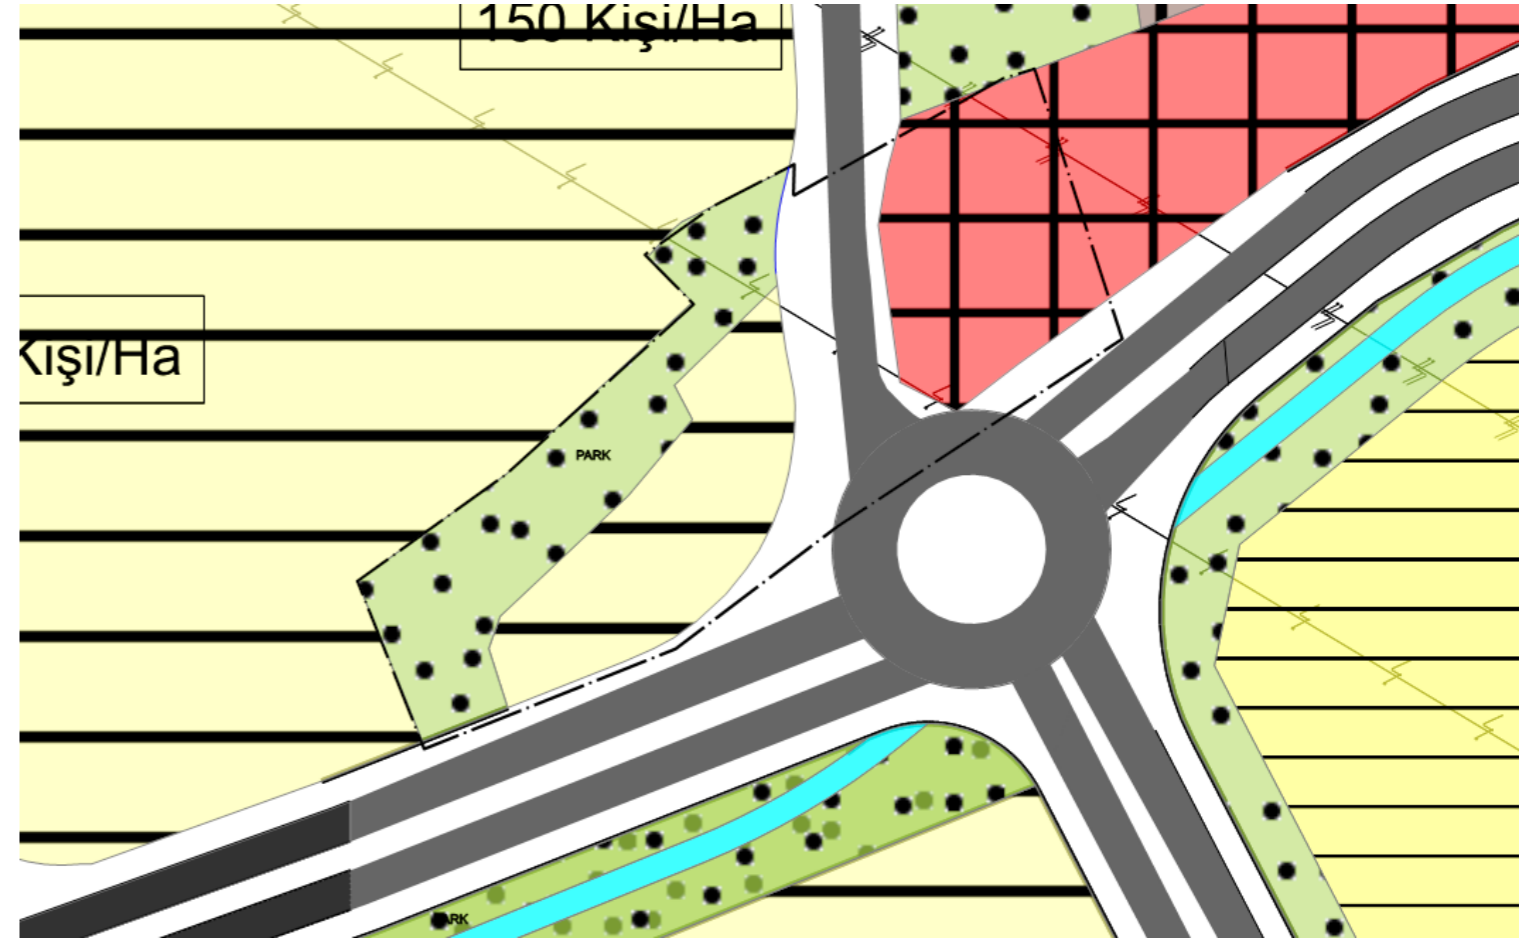

SAKARYA BÜYÜKŞEHİR BELEDİYESİNİN ...../...../..... TARİH VE ...../..... SAYILI KARARI EKİ 1/5000 ÖLÇEKLİ NAZIM İMAR PLANI DEĞİŞİKLİĞİ PAFTASININ İLAN EDİLEN SURETİDİR.

İLÇE	SERDİVAN	Sakarya Büyükşehir Belediye Meclisinin ...../...../..... tarih ve ...../..... sayılı kararı ile onaylanan 1/5000 ölçekli Nazım İmar Planı Değişikliği 1 ay (30 gün) süre ile ilan edilmek üzere Belediyemiz ilan panosunda (İmar ve Şehircilik Dairesi Başkanlığı binasındaki pano) asılarak ilan yapıldığına dair iş bu tutanak tarafımızdan tanzim edilmiştir.		
MAHALLE	SERDİVAN			
ADA/ PARSEL	0/17350,0/17351, 1178/10	İlanın Asıldığı Tarih ...../...../.....		İlanın İndirildiği Tarih ...../...../.....
PAFTA NO.	G24B23D			