
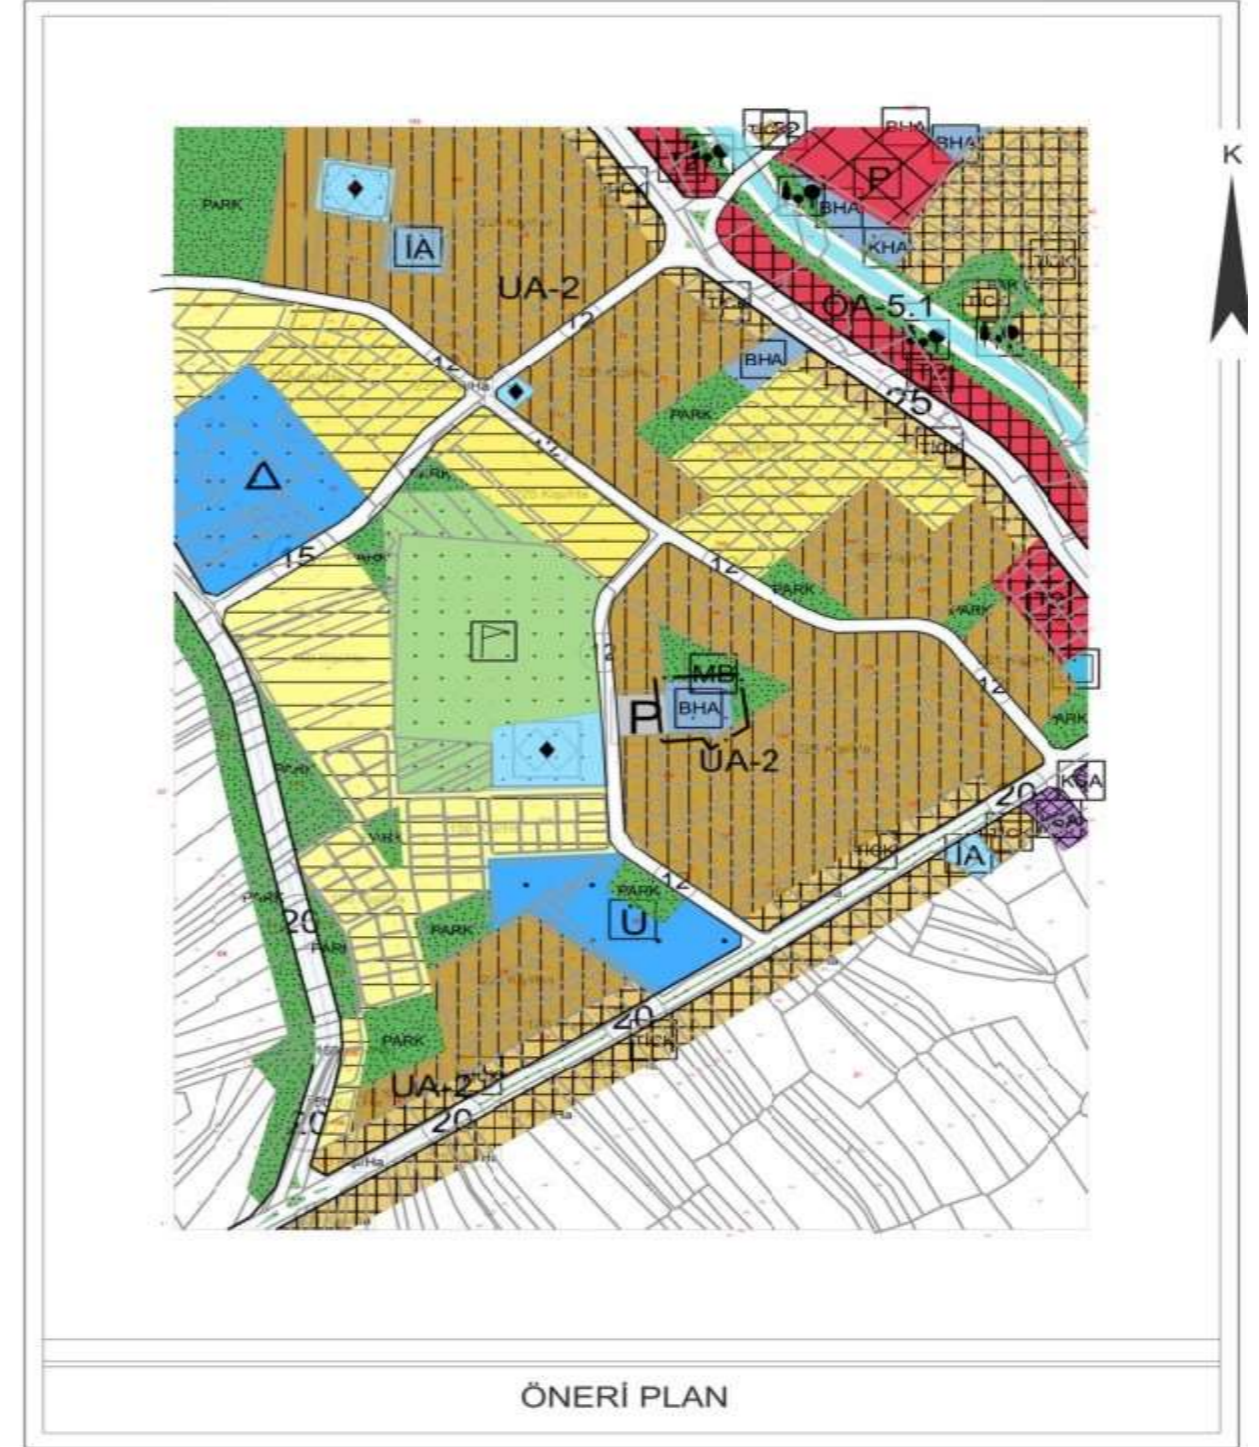


ASKI PAFTASI VE İLAN TUTANAĞI

MEVCUT PLAN (1/5000)

ÖNERİ PLAN (1/5000)

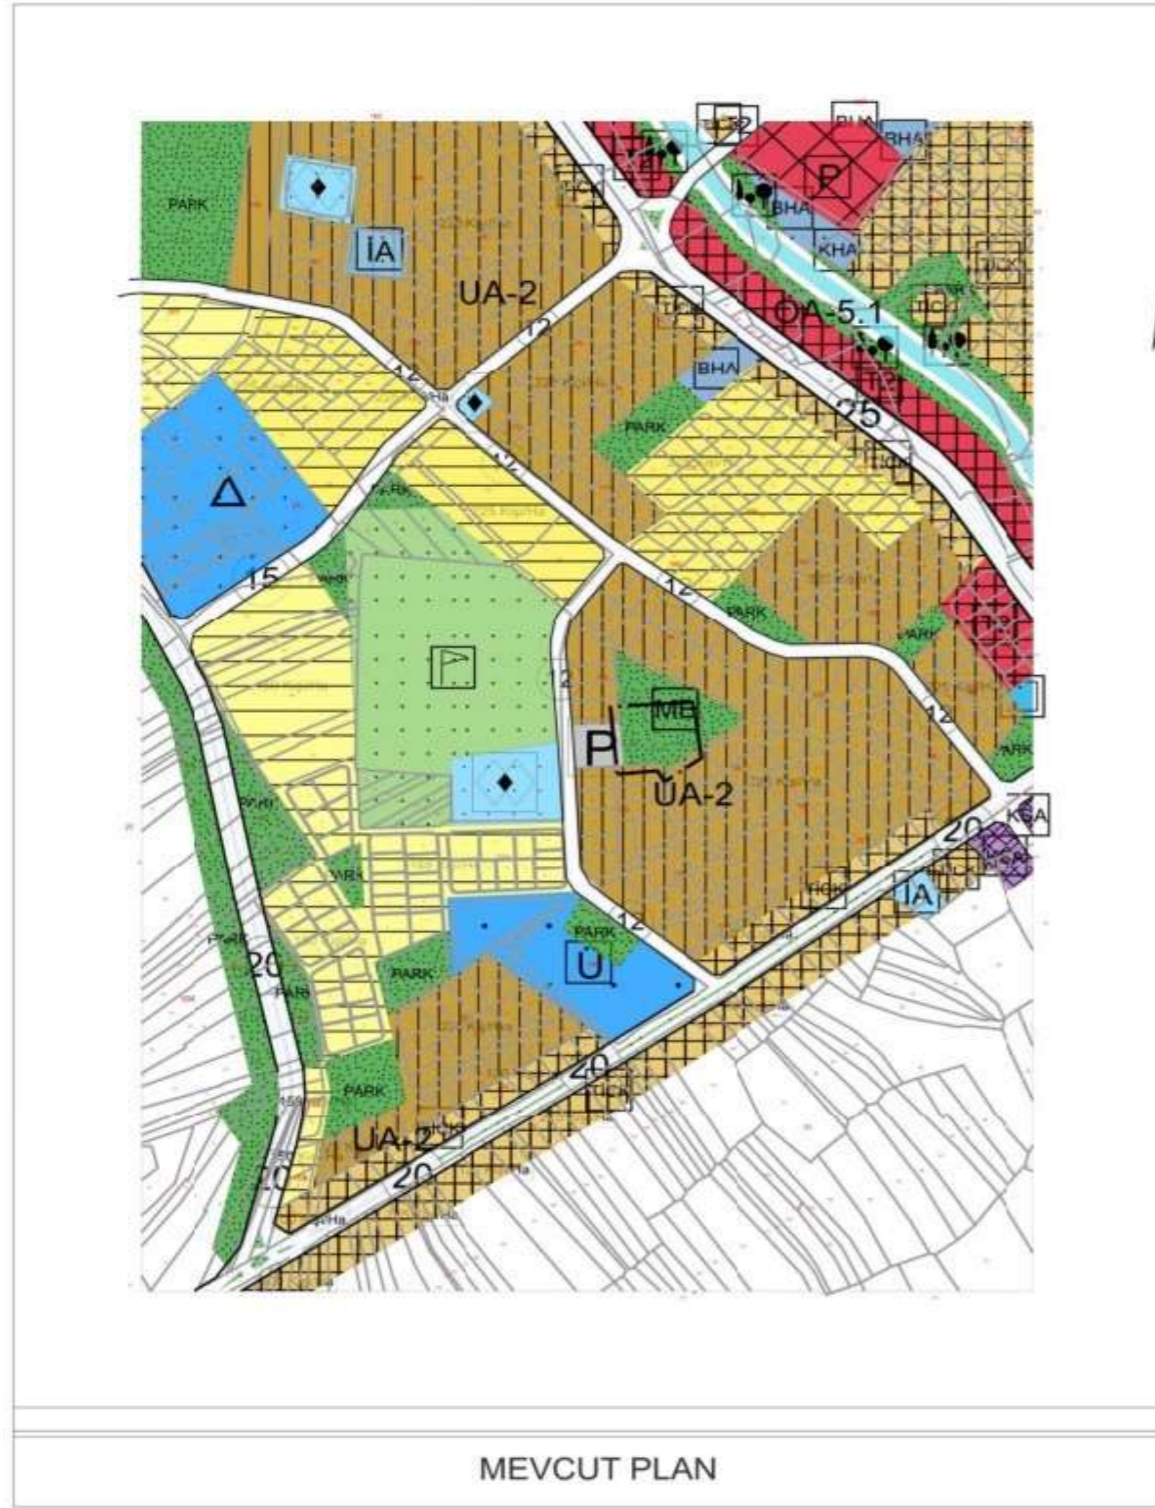

SAKARYA BÜYÜKŞEHİR BELEDİYESİNİN 08.06.2026 TARİH VE 6/333 SAYILI KARARI EKİ 1/5000 ÖLÇEKLİ NAZIM İMAR PLANI PAFTASININ İLAN EDİLEN SURETİDİR.



İLÇE	KAYNARCA		Sakarya Büyükşehir Belediye Meclisinin 08.06.2026 tarih ve 6/333 sayılı kararı ile onaylanan 1/5000 ölçekli Nazım İmar Planı 1 ay süre ile ilan edilmek üzere Belediyemiz ilan panosunda (İmar ve Şehircilik Dairesi Başkanlığı binasındaki pano) asılarak ilan yapıldığına dair iş bu tutanak tarafımızdan tanzim edilmiştir.	
MAHALLE	MERKEZ			
ADA/ PARSEL	İlanın Asıldığı Tarih/...../.....		İlanın İndirildiği Tarih/...../.....	
	Merve POYRAZ Jeofizik Mühendisi	Abdullah Ali YILMAZ Şehir Planlama Şube Müdür V.	Merve POYRAZ Jeofizik Mühendisi	Abdullah Ali YILMAZ Şehir Planlama Şube Müdür V.
PAFTA NO.				

