


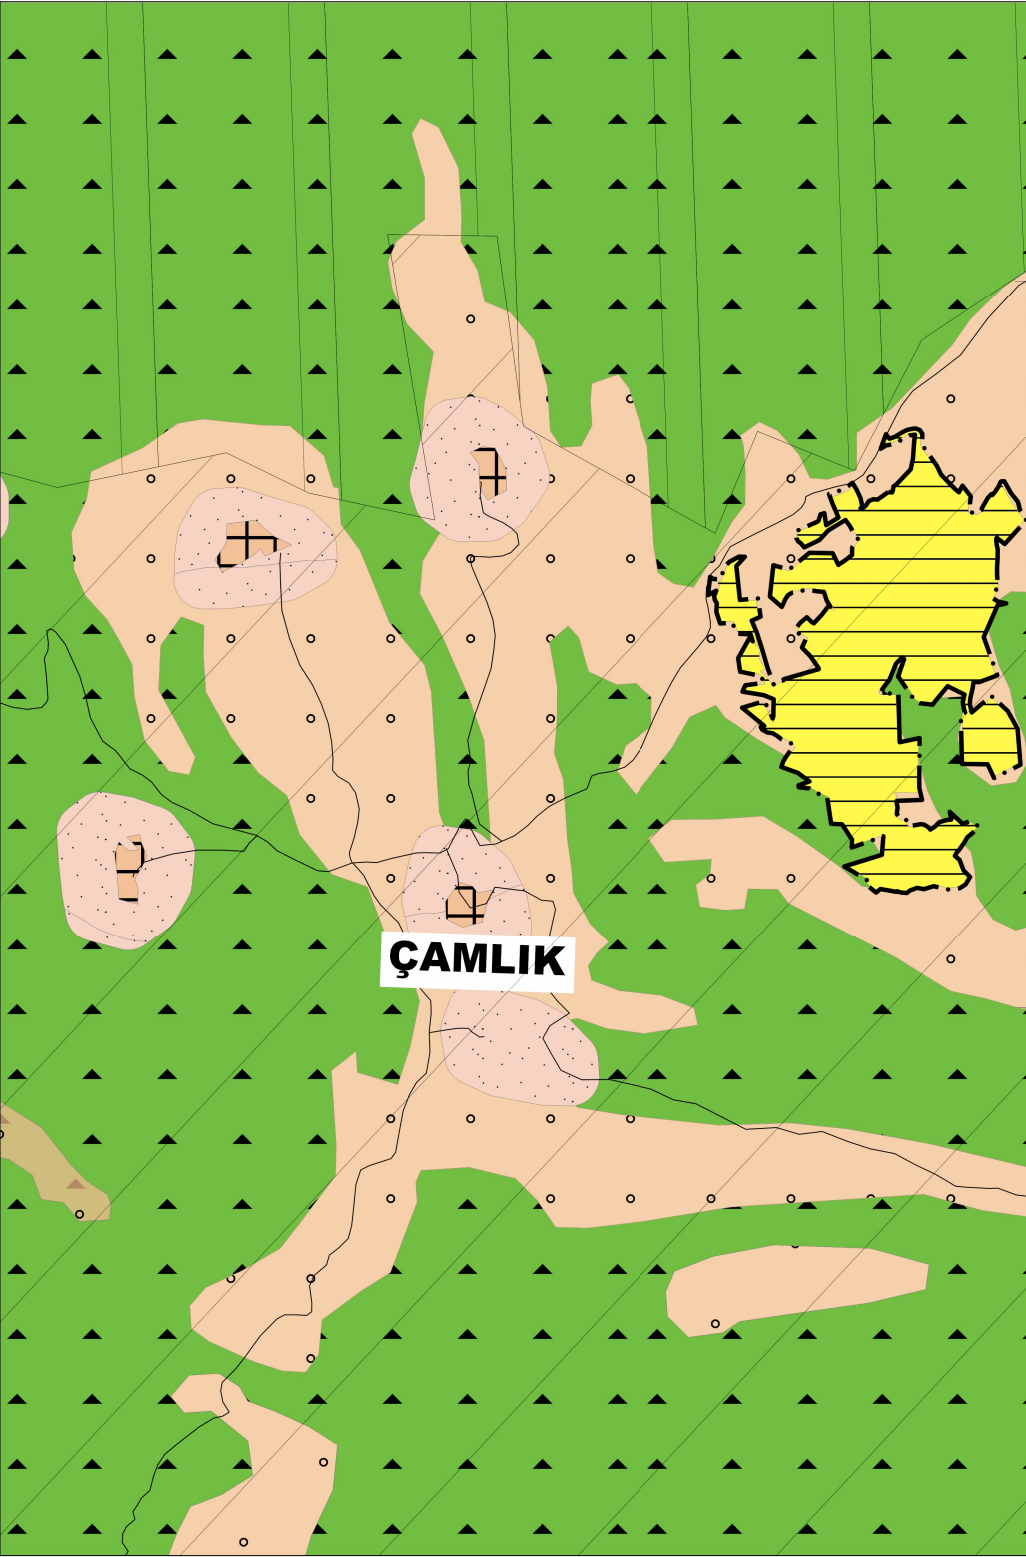

H30-b2

SAKARYA İLİ GÜNEY PLANLAMA ALT BÖLGESİ
1/25000 ÖLÇEKLİ
ÇEVRE DÜZENİ PLANI DEĞİŞİKLİĞİ
PAFTA NO: H-30 - B-1

SAKARYA İLİ GEYVE İLÇESİ
1/25000 NAZIM İMAR PLANI

GÖSTERİM
SINIRLAR

NAZIM İMAR PLAN DEĞİŞİKLİĞİ SINIRI

KENTSEL YERLEŞİM ALANLARI

KENTSEL GELİŞME ALANLARI



PLAN NOTLARI

1. PLANDA SAKARYA İLİ GÜNEY PLANLAMA ALT BÖLGESİ 1/25.000 ÖLÇEKLİ ÇEVRE DÜZENİ PLANI HÜKÜMLERİ GEÇERLİ OLUŞ, PLAN VE YAPILAŞMA ŞARTLARINA İLİŞKİN DETAYLAR ALT ÖLÇEKLİ PLANLARDA BELİRLENECEKTİR.