
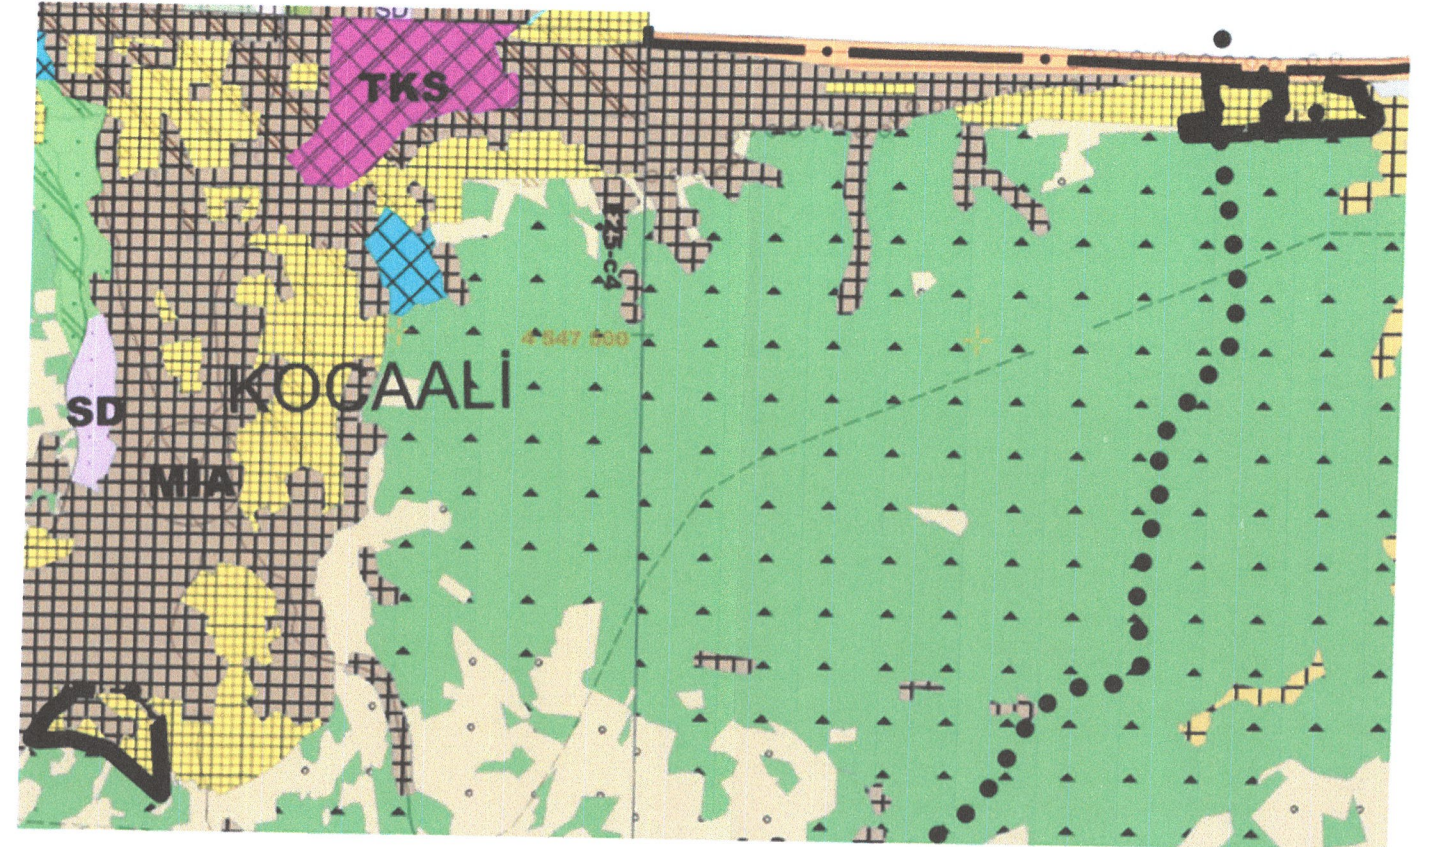


ASKI PAFTASI VE İLAN TUTANAĞI

MEVCUT PLAN (1/25000)

ÖNERİ PLAN (1/25000)

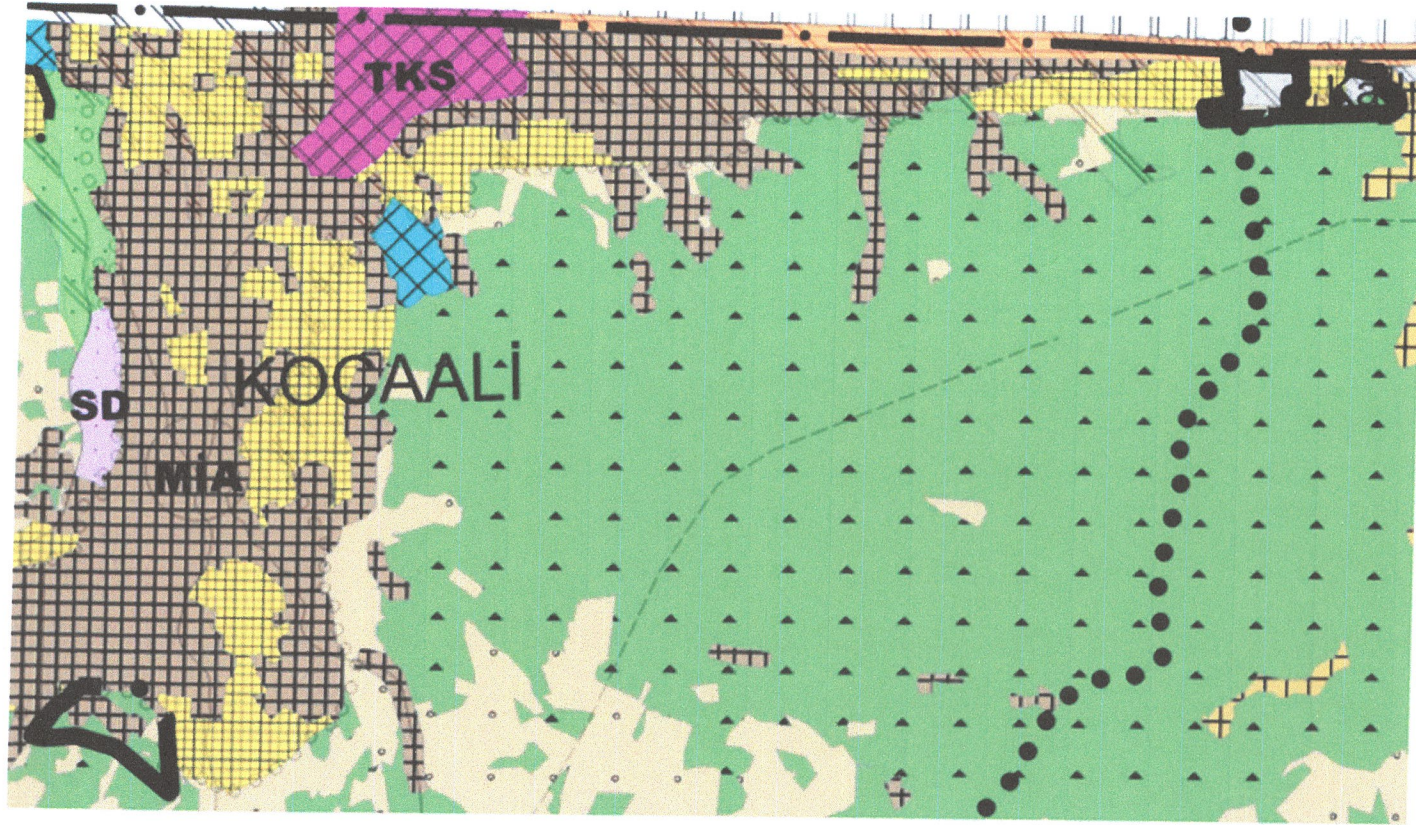

SAKARYA BÜYÜKŞEHİR BELEDİYESİNİN 13/07/2026 TARİH VE 7/227 SAYILI KARARI EKİ 1/25000 ÖLÇEKLİ NAZIM İMAR PLANI DEĞİŞİKLİĞİ PAFTASININ İLAN EDİLEN SURETİDİR.



ŞEHİDE GÜL ACAR ÇALIK
ŞEHİR PLANCI
Dilmen Çarşısı No: 2
İc K. No: 110-111 Sakarya
A. ÇEBESÖY M.D. 6756 1053 272
Oda Sic. 7963 Dip. No 2.BT.29.767

İLÇE	KOCAALI
MAHALLE	YENİ MAHALLE KARŞI MAHALLE ALANDERE
ADA/ PARSEL	KOCAALI İLÇESİ YENİ MAHALLE KARŞI MAHALLE ALANDERE MAHALLESİ MUHTELİF ADA VE PARSELLER
PAFTA NO.	F25C3-F25C4

Sakarya Büyükşehir Belediye Meclisinin 13/07/2026 tarih ve 7/227 sayılı kararı ile onaylanan 1/5000 ölçekli Nazım İmar Planı Değişikliği 1 ay süre ile ilan edilmek üzere Belediyemiz ilan panosunda (İmar ve Şehircilik Dairesi Başkanlığı binasındaki pano) asılarak ilan yapıldığına dair iş bu tutanak tarafımızdan tanzim edilmiştir.

İlanın Asıldığı Tarih 05/08/2026	İlanın İndirildiği Tarih/...../.....
3.Ünvan KARABULUT Şehir Planlama Şube Md.V. Abdullah Ali YILMAZ	