


# ASKI PAFTASI VE İLAN TUTANAĞI

MEVCUT PLAN



ÖNERİ PLAN

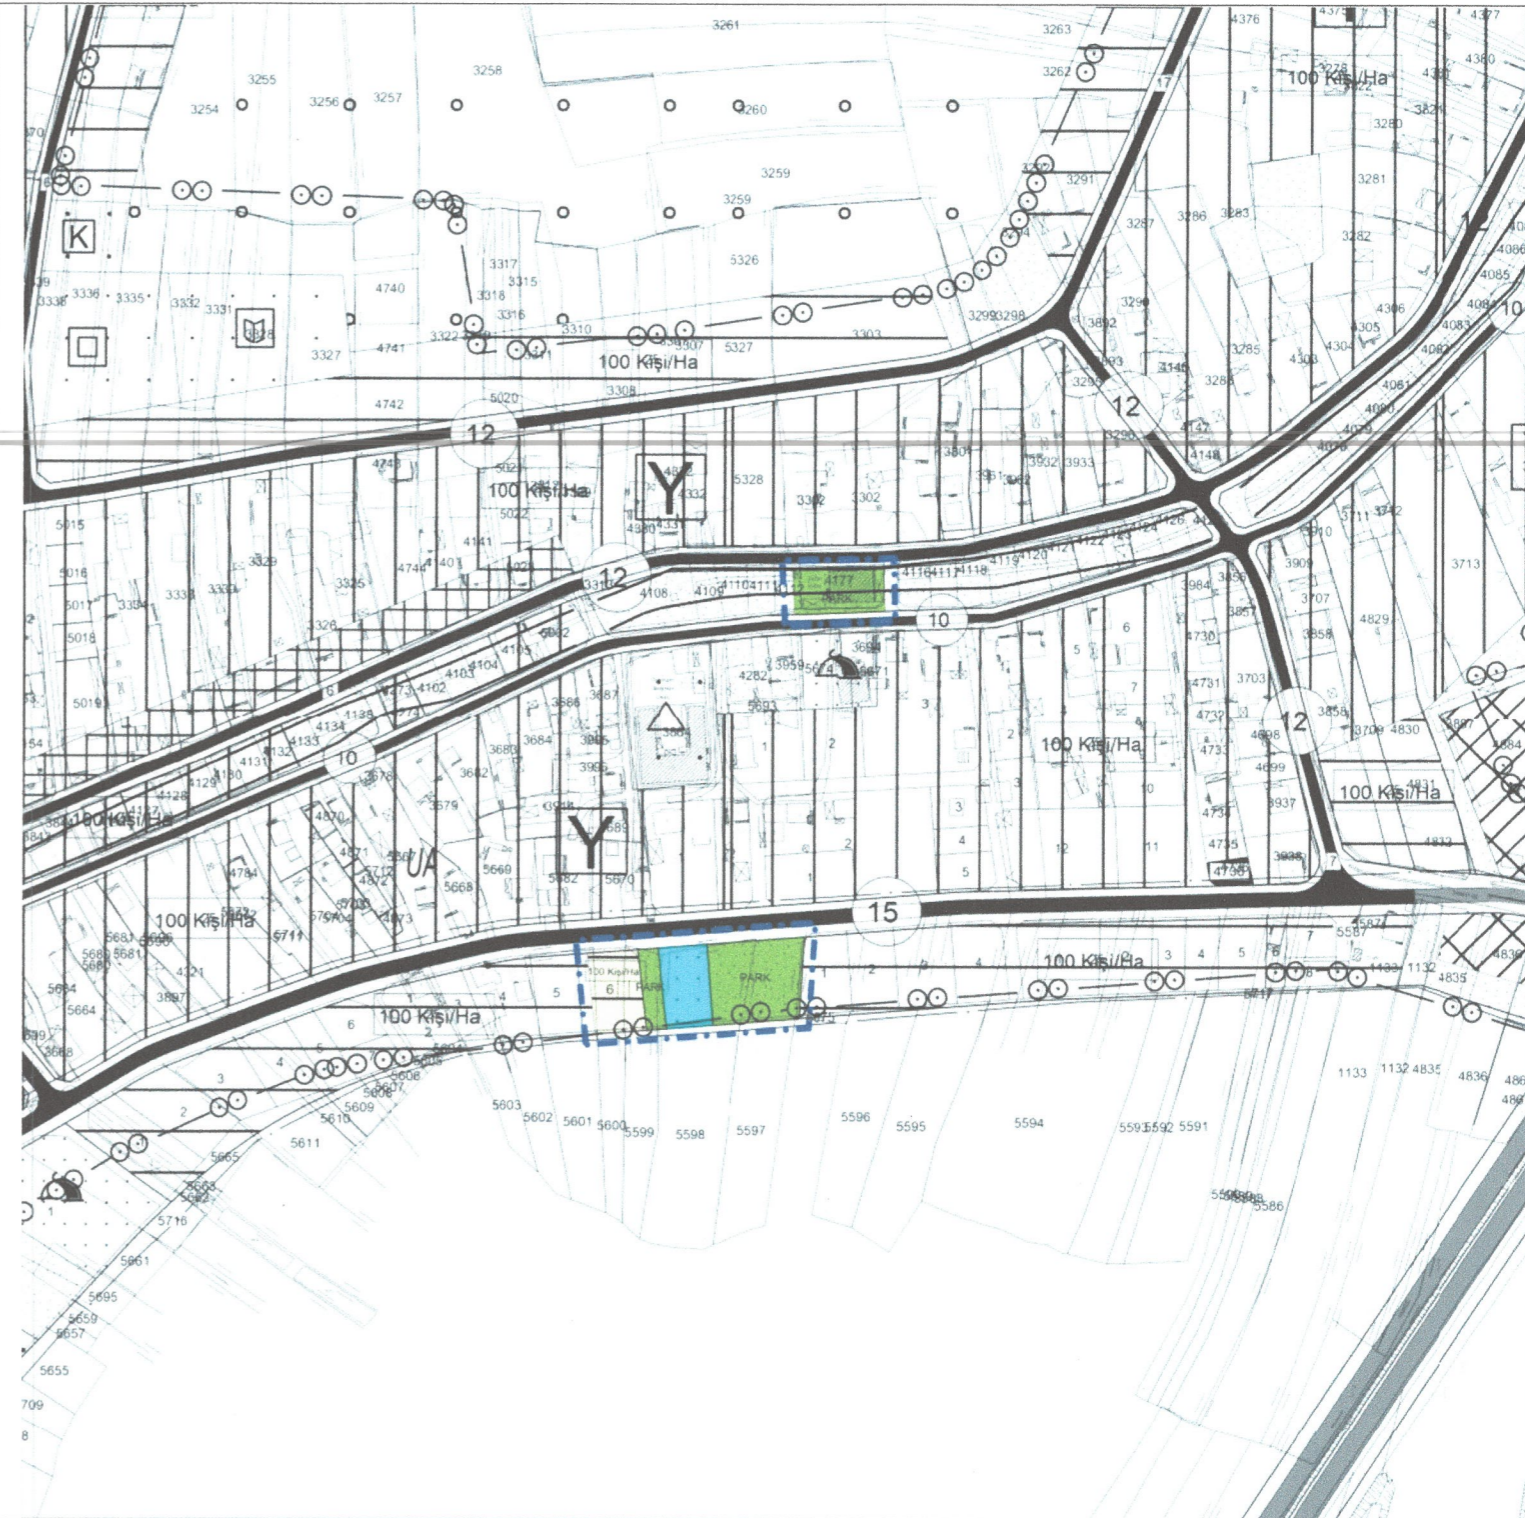

SAKARYA BÜYÜKŞEHİR BELEDİYESİNİN 11/03/2024 TARİH VE 3/161 SAYILI KARARI EKİ 1/5000 ÖLÇEKLİ NAZIM İMAR PLANI DEĞİŞİKLİĞİ PAFTASININ İLAN EDİLEN SURETİDİR.

**ERK**  
İMAR  
PLAN HARİTA İNŞ. MÜH. SAN. TİC. LTD. ŞTİ.

**NURETTİN YUVALI**  
İNŞ. MÜH. SAN. TİC. LTD. ŞTİ.  
Dilmen Mh. 6710 Sk. No:2/05 Kuruluş Mrk. Enerji/SAKARYA  
Tic. Sic. No: 277/044. Cevizli 0534 261 5069  
E-Posta: n.yuvali@erkimmar.com.tr www.erkimmar.com.tr  
M. Fuat Cebesoy V.D. 3600514047  
Mersis No: 0360 0515 0471 0001

**Nurettin YUVALI**  
Şehir Plancısı  
Oda Sicil No: 4657

İLÇE	SÖĞÜTLÜ
MAHALLE	SÖĞÜTLÜ
ADA/ PARSEL	278/6 4177
PAFTA NO.	G24B10C

Sakarya Büyükşehir Belediye Meclisinin 11/03/2024 tarih ve 3/161 sayılı kararı ile onaylanan 1/5000 ölçekli Nazım İmar Planı Değişikliği 1 ay (30 gün) süre ile ilan edilmek üzere Belediyemiz ilan panosunda (İmar ve Şehircilik Dairesi Başkanlığı binasındaki pano) asılarak ilan yapıldığına dair iş bu tutanak tarafımızdan tanzim edilmiştir.

İlanın Asıldığı Tarih  
18/04/2024

İlanın İndirildiği Tarih  
20/05/2024

H.Merve ASLANTAŞ  
Şehir Plancısı

Solçuk KIZILKAYA  
Şehir Plancısı

H.Merve ASLANTAŞ  
Şehir Plancısı

Solçuk KIZILKAYA  
Şehir Planlama Şube  
Müdürü