


451/863.5/

4517404.40

SAKARYA BÜYÜKŞEHİR BELEDİYESİ
İMAR VE ŞEHİRCİLİK DAİRESİ BAŞKANLIĞI
HARİTA ŞUBE MÜDÜRLÜĞÜ
71 NOLU DÜZENLEME SAHASI PARSELASYON KROKİSİ
(3194/18. Mad.Uygulaması)

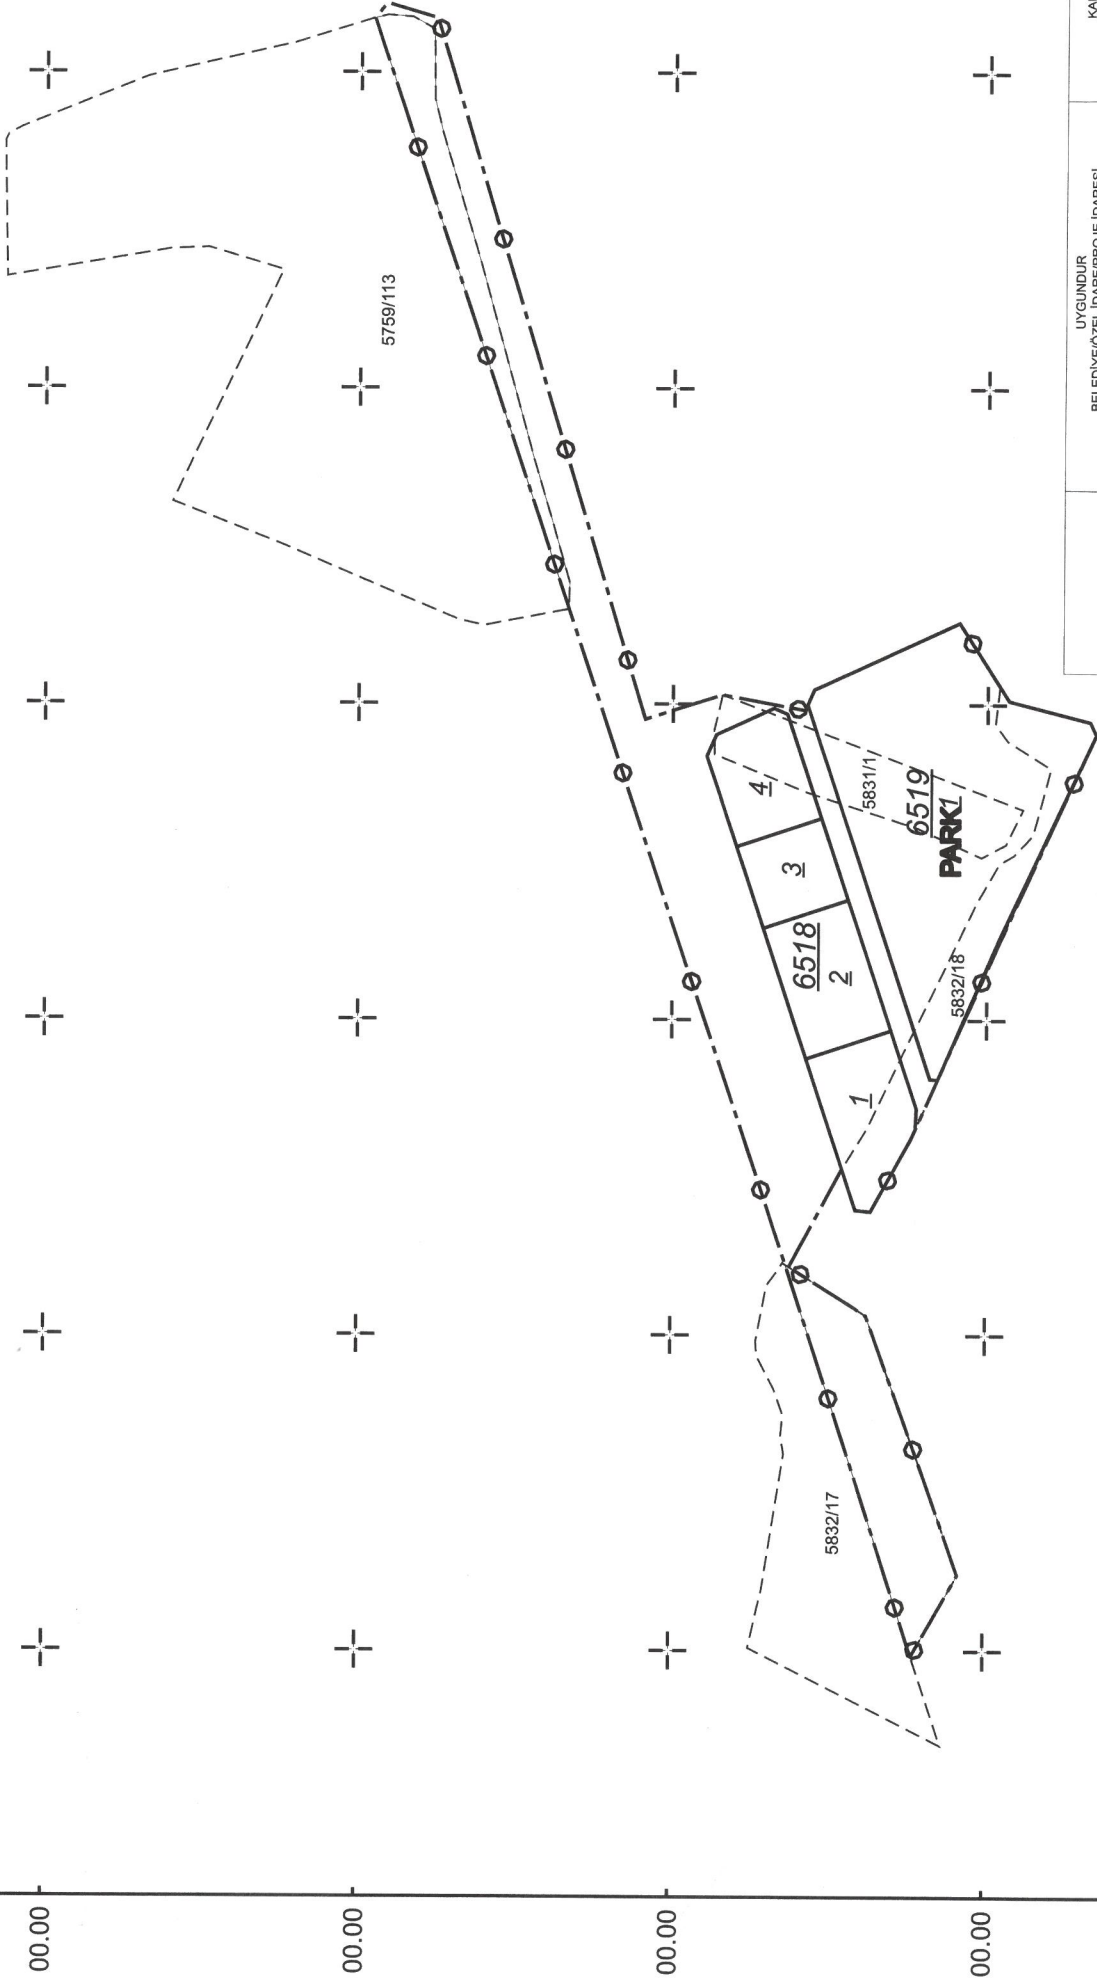

ADI SOYADI	DÜZENLEYEN	UYGUNDUR	KADASTRO MÜD.
TARİH	BELEDİYE/ÖZEL İDARE/PROJE İDARESİ	BELEDİYE/ÖZEL İDARE/PROJE İDARESİ	BELEDİYE/ÖZEL İDARE/PROJE İDARESİ
İMZA	KONTROL EDEN	ONAYLAYAN	KONTROL EDEN
Osman KIR Harita Mühendisi Ergin İÇÖZ Harita Şube Müdürü			

532

532

532

532

532

532

4517404.40