


SAKARYA BÜYÜKŞEHİR BELEDİYESİ BELEDİYESİ
72 NOLU DÜZENLEME SAHASI
PARSELASYON HARİTASI

İLİ : SAKARYA
İLÇESİ : SERDİVAN
MAHALLE : SERDİVAN
PAFTA : G24B23C1B
ADA NO :

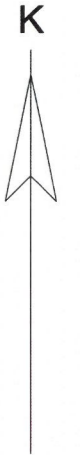

1/1000


4 515 500

4 515 400

4 515 300

532 100

532 200

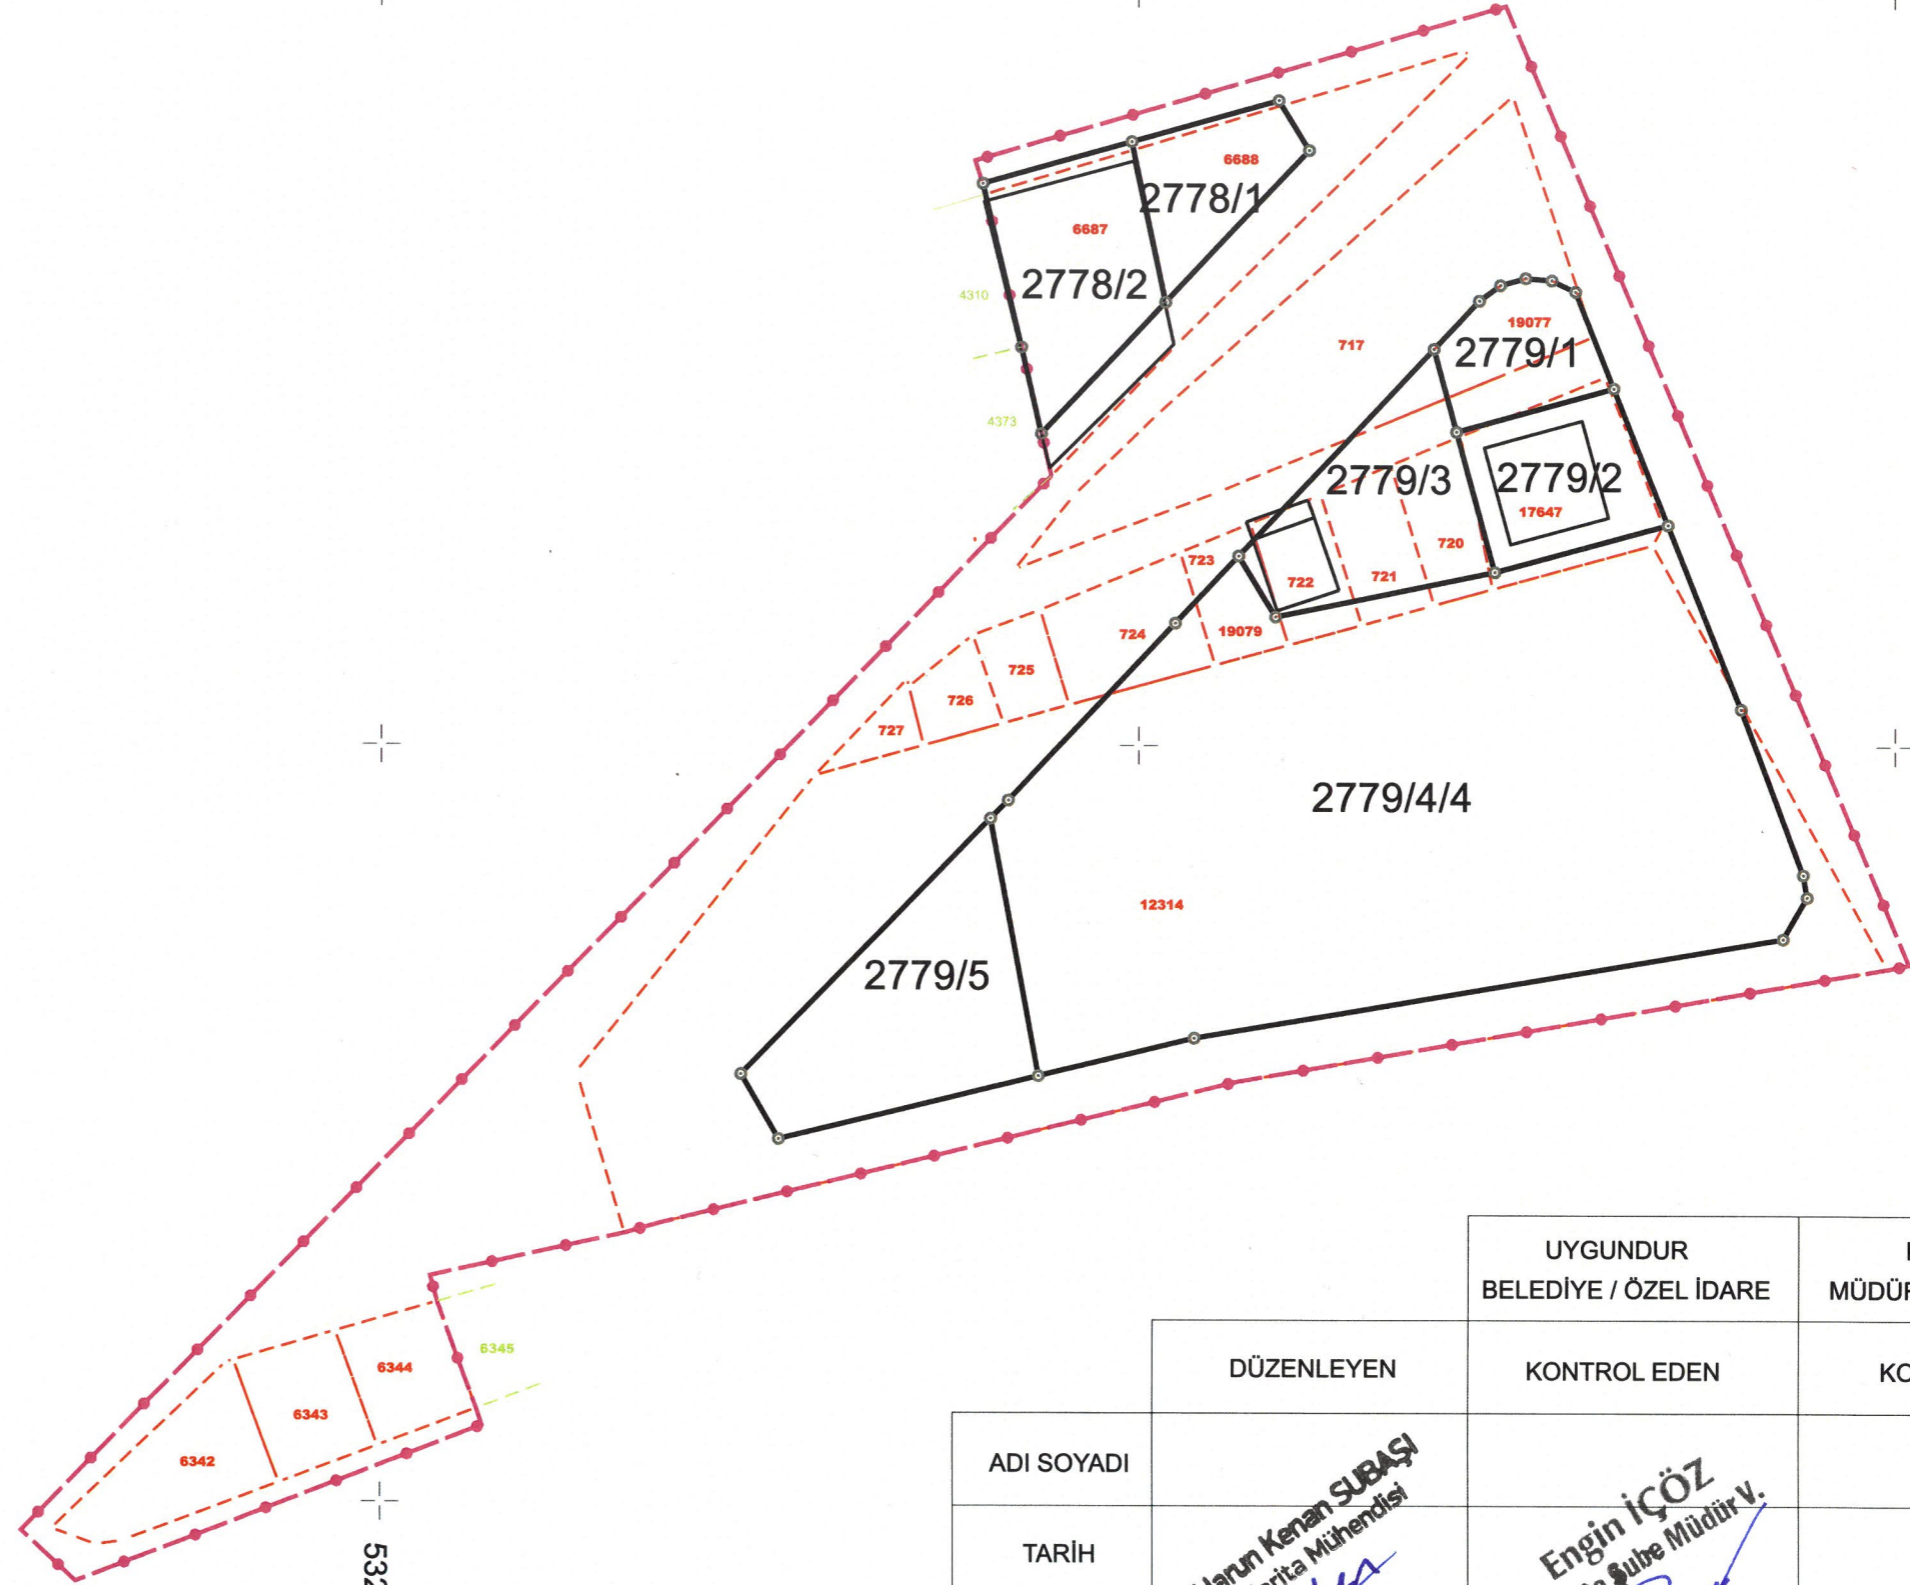

	UYGUNDUR BELEDİYE / ÖZEL İDARE	KADASTRO MÜDÜRÜ/KONTROL MÜH
DÜZENLEYEN	KONTROL EDEN	KONTROL EDEN
ADI SOYADI		
TARİH	Harun Keman SUBAŞI Harita Mühendisi	Engin İÇÖZ Harita Şube Müdürü V.
İMZA		